


Alain TALBART
97430 LE TAMPON
Tél : 02 62 51 12 34
Fax : 02 62 51 12 33

DOSSIER 99162 PLAN : 5663 DATE : 07/1999 ECHELLE : 1/200

PLAN DE SITUATION

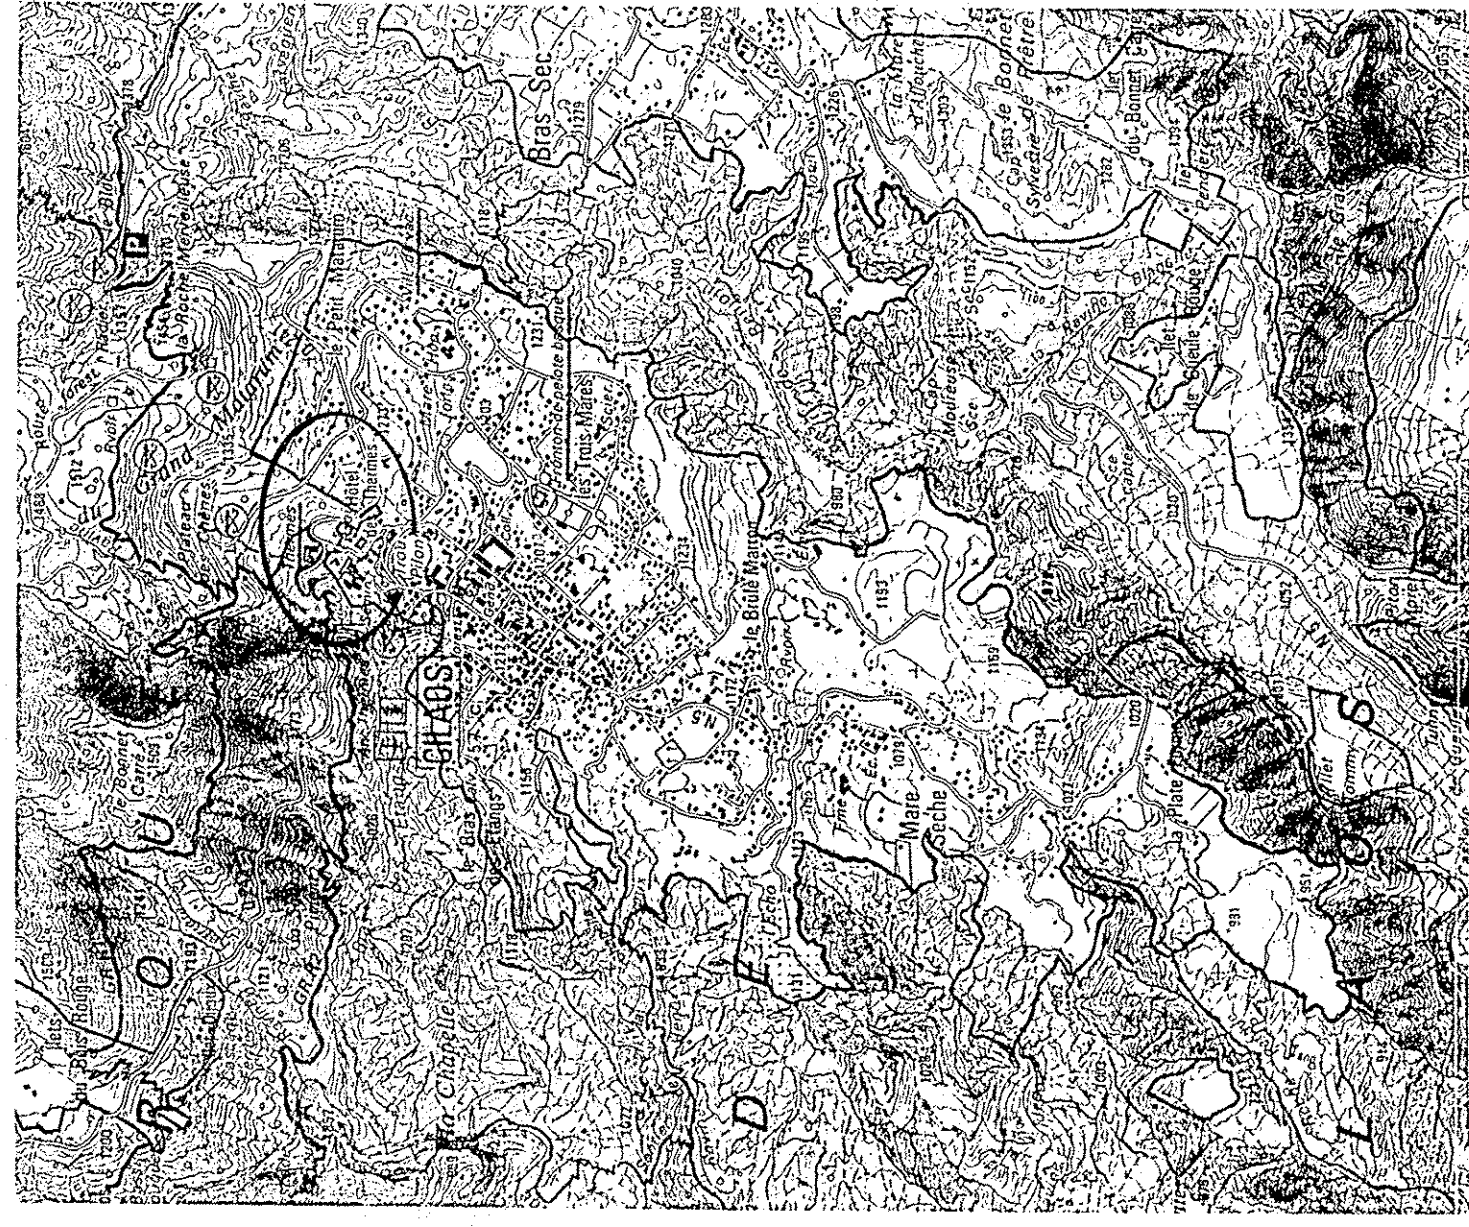

○ ZONE CONCERNEE ECHELLE 1/25000

DEPARTEMENT DE LA REUNION

COMMUNE DE CILAOS



HOTEL DES THERMES



CONSEIL GENERAL

DIRECTION DU PATRIMOINE




VUE EN PLAN

REZ DE CHAUSSEE

EOMETRE
OPOGRAPHE

Aleir TALIBART
97430 LE TAMPON
TEL : 27/32/09
FAX : 57/61/39

DOSSIER : 99162 PLAN : 3667-A DATE : 07/99 ECHELLE : 1 / 100

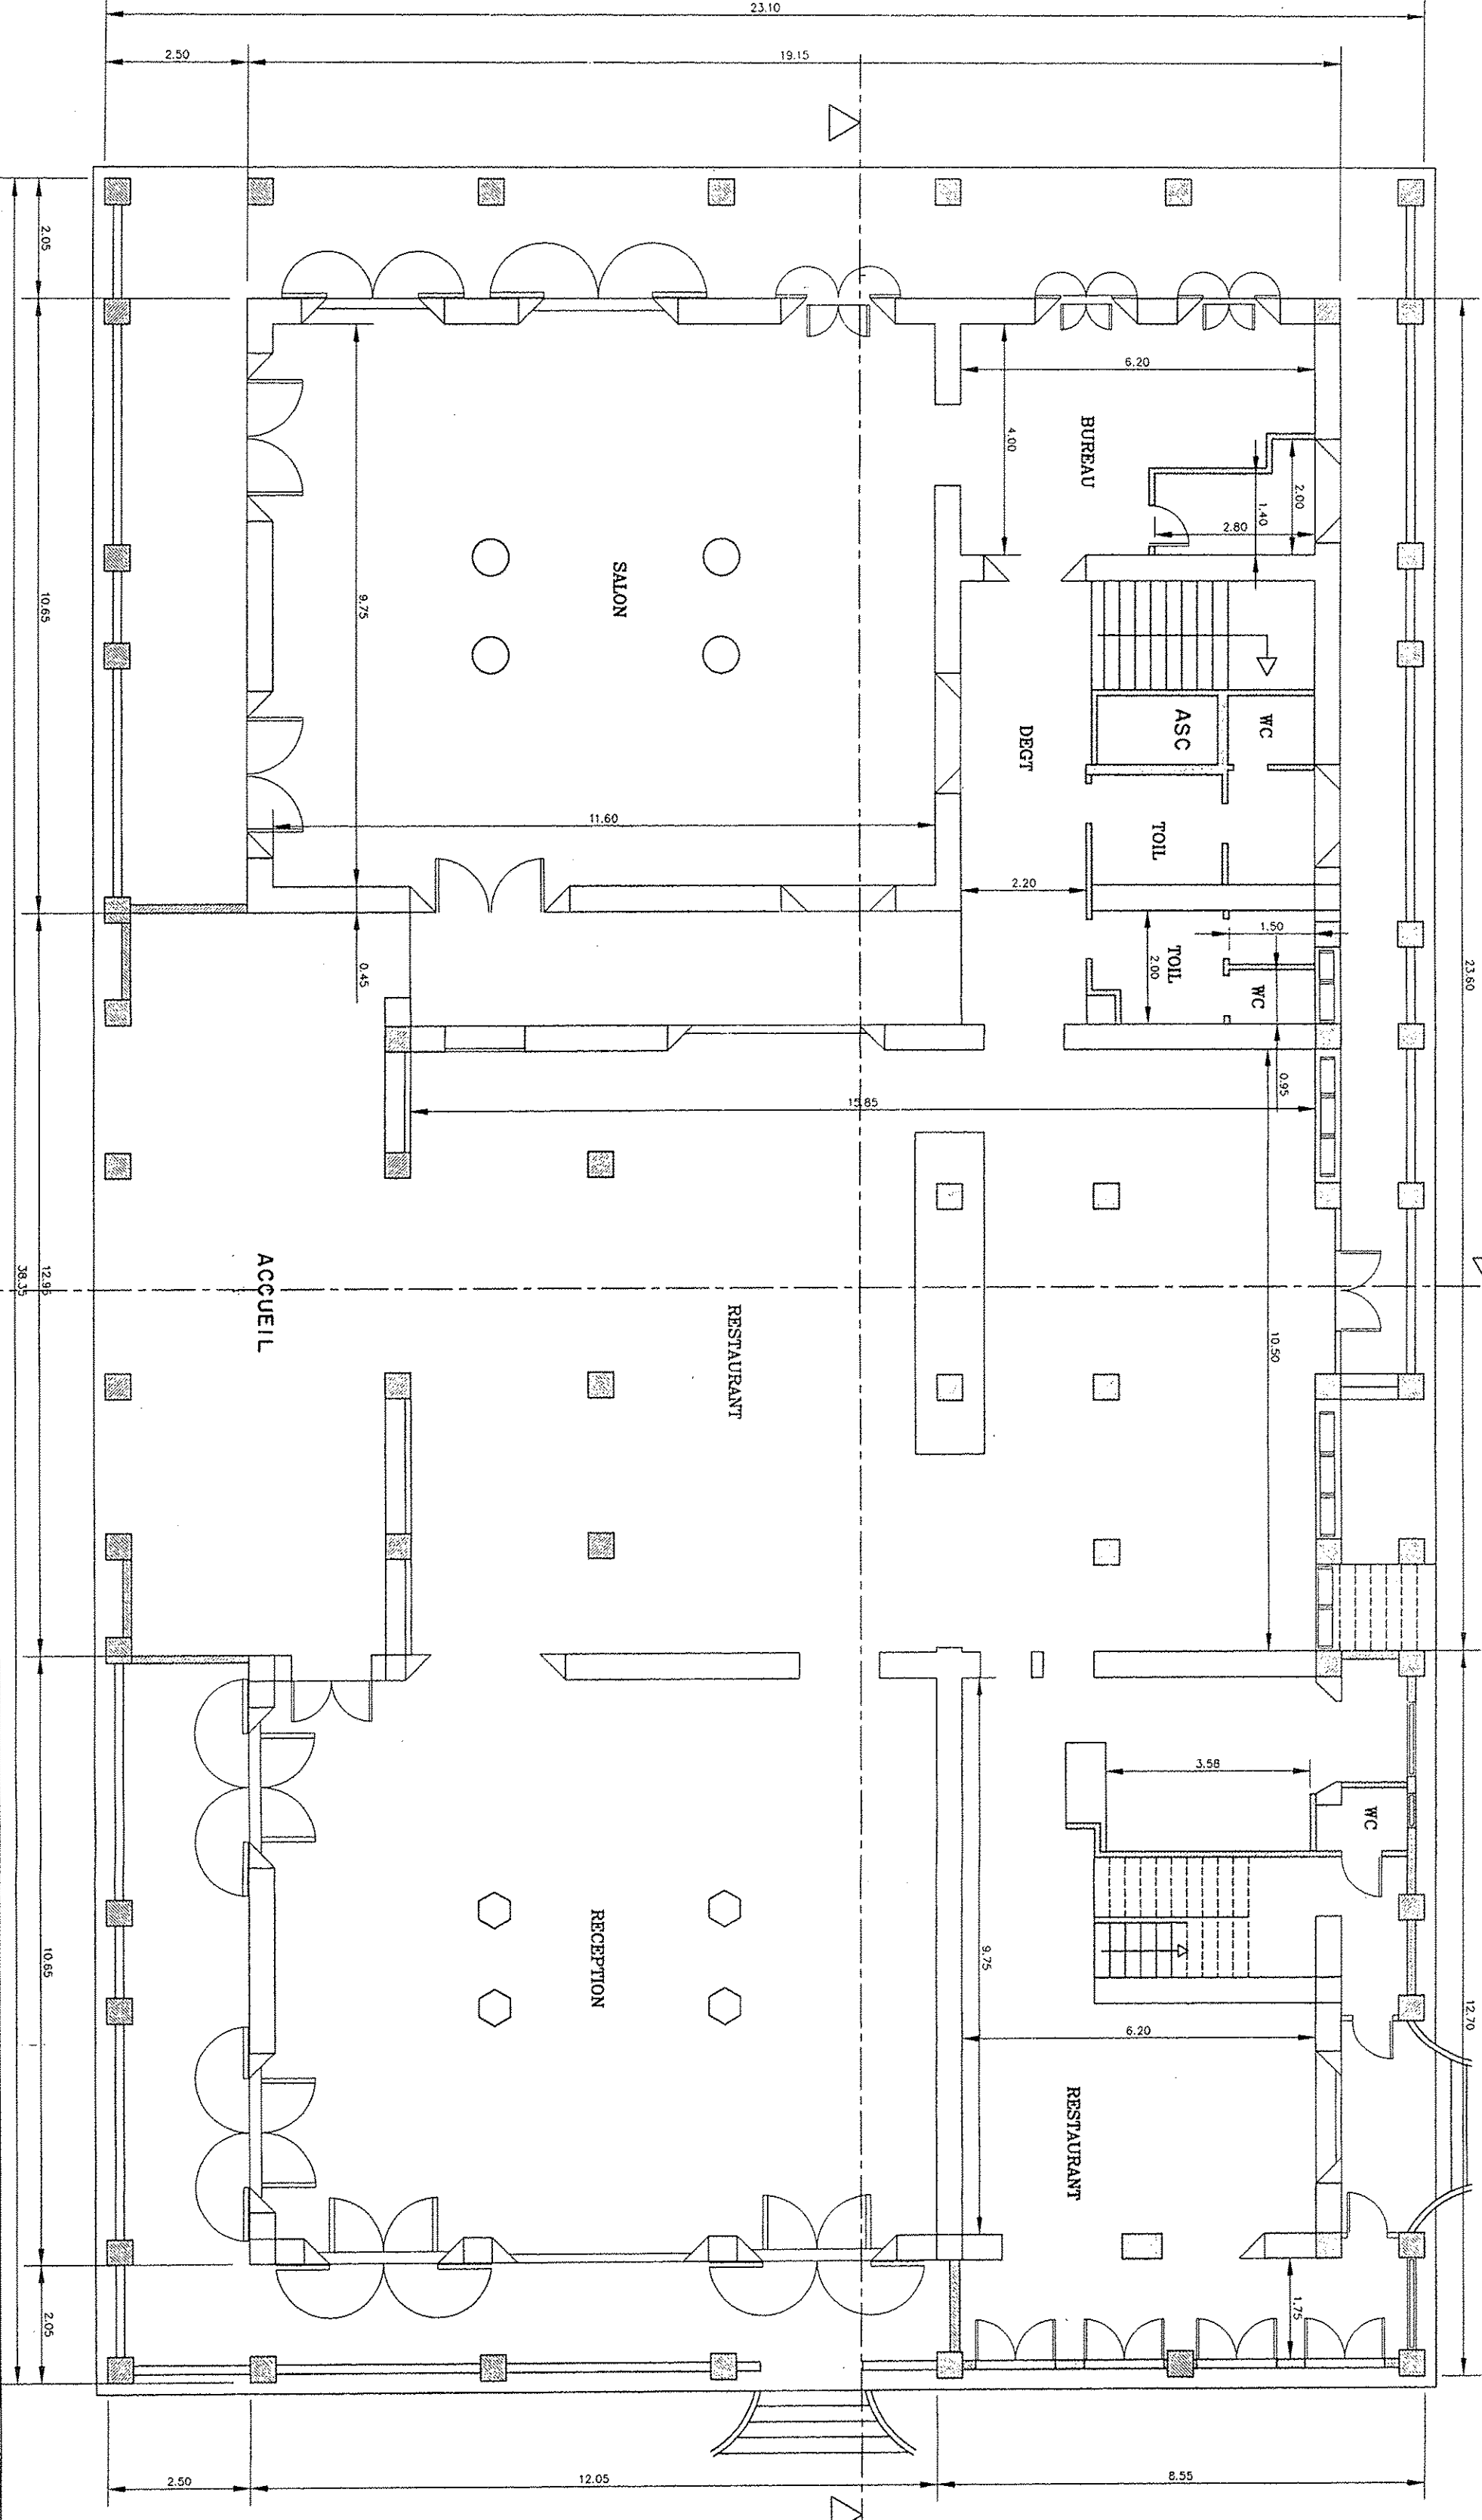

CABINET TALIBART. DOSSIER 99162. PLAN 3667-A. ECHELLE : 1/100.

DEPARTEMENT DE LA REUNION
COMMUNE DE CILAOS



HOTEL DES THERMES



CONSEIL GENERAL

DIRECTION DU PATRIMOINE



COUPE TRANSVERSALE

EOMETRE
OPOGRAPHE

Alain TALIBART
97430 LE TAMPON
TEL : 27/32/09
FAX : 57/61/39


DOSSIER : 99162

PLAN : 3667-A

DATE : 07/99

ECHELLE : 1 / 100

COUPE TRANSVERSALE

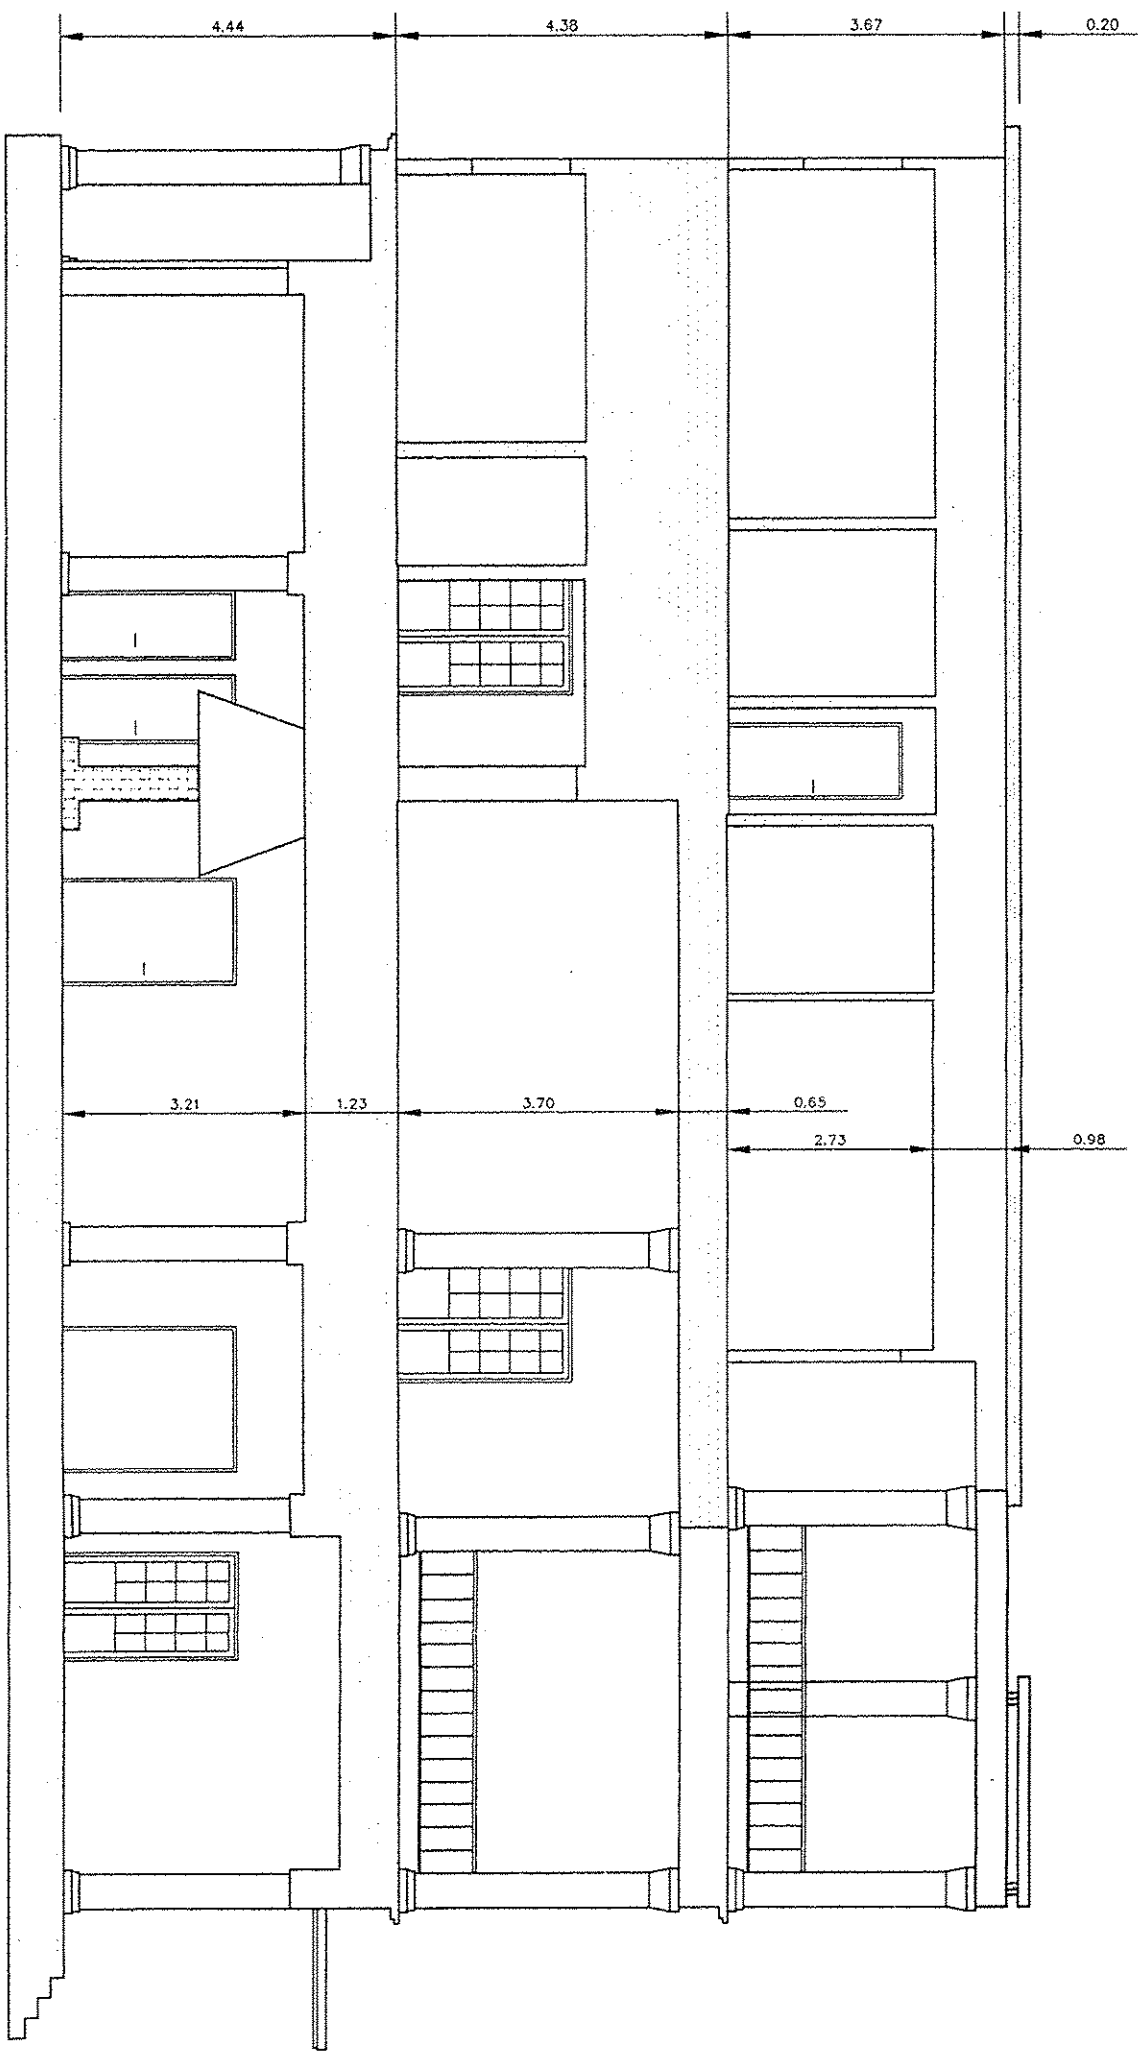

CABINET TALIBART. DOSSIER 99162. PLAN 3667-D. ECHELLE : 1/100.

DEPARTEMENT DE LA REUNION
COMMUNE DE CILAO




HOTEL DES THERMES



CONSEIL GENERAL
DIRECTION DU PATRIMOINE




VUE EN PLAN
1er ETAGE

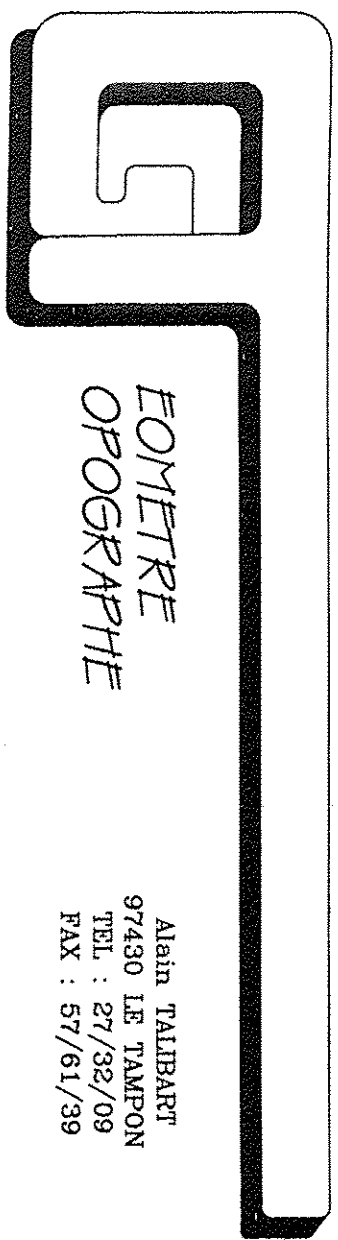

Alain TALIBART
97430 LE TAMPON
TEL : 27/32/09
FAX : 57/61/39

DOSSIER : 99162 PLAN : 3667-B DATE : 07/99 ECHELLE : 1 / 100

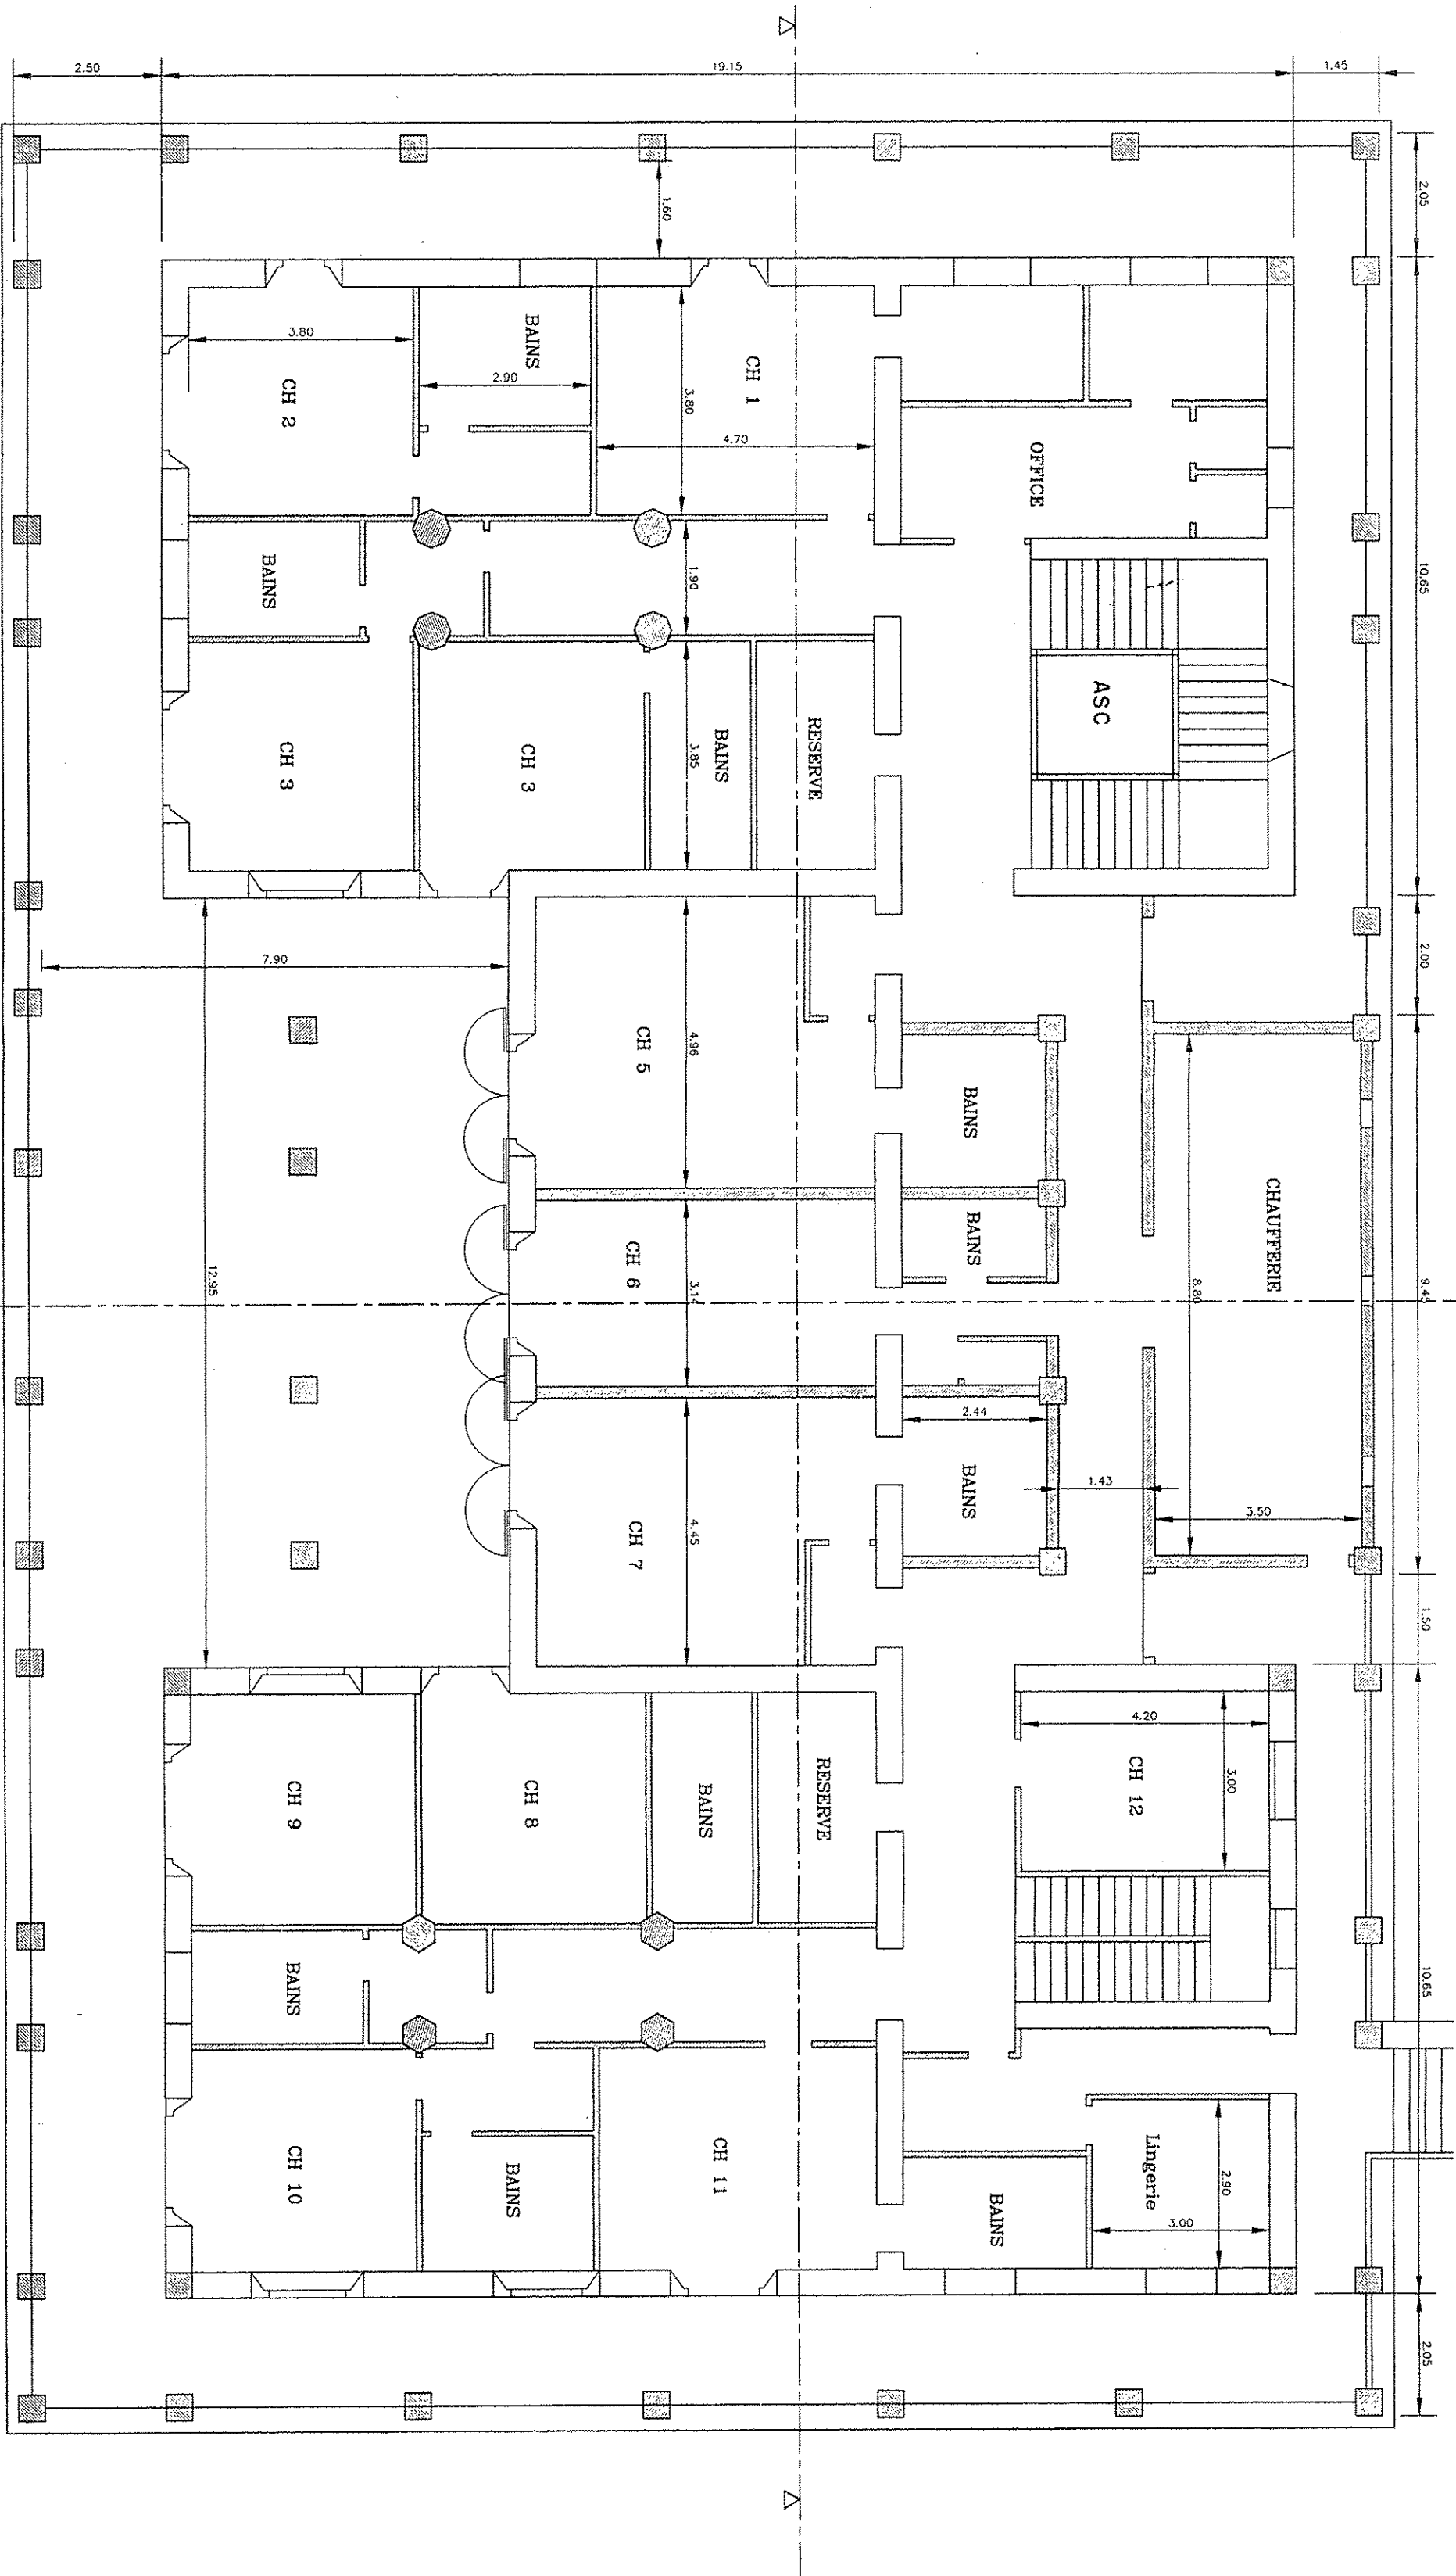

DEPARTEMENT DE LA REUNION
COMMUNE DE CILAOS




HOTEL DES THERMES



CONSEIL GENERAL
DIRECTION DU PATRIMOINE



VUE EN PLAN
2 ème ETAGE

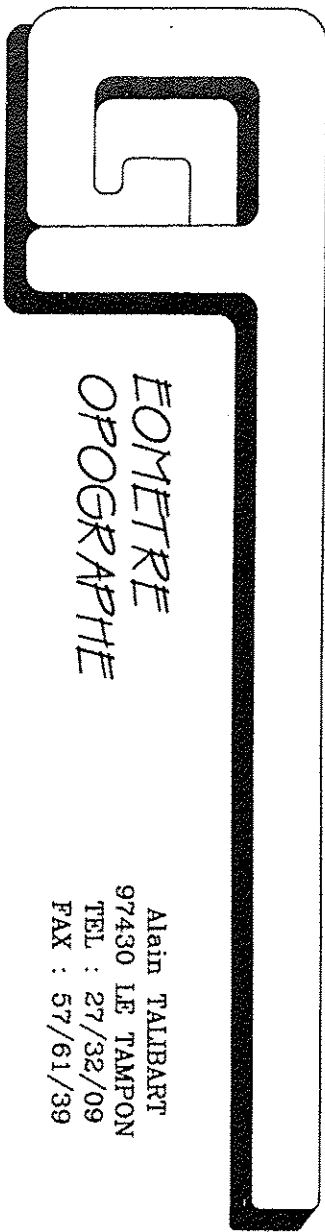


Alain TALIBART
97430 LE TAMPON
TEL : 27/32/09
FAX : 57/61/39

DOSSIER : 99162

PLAN : 3667-C

DATE : 07/99

ECHELLE : 1 / 100

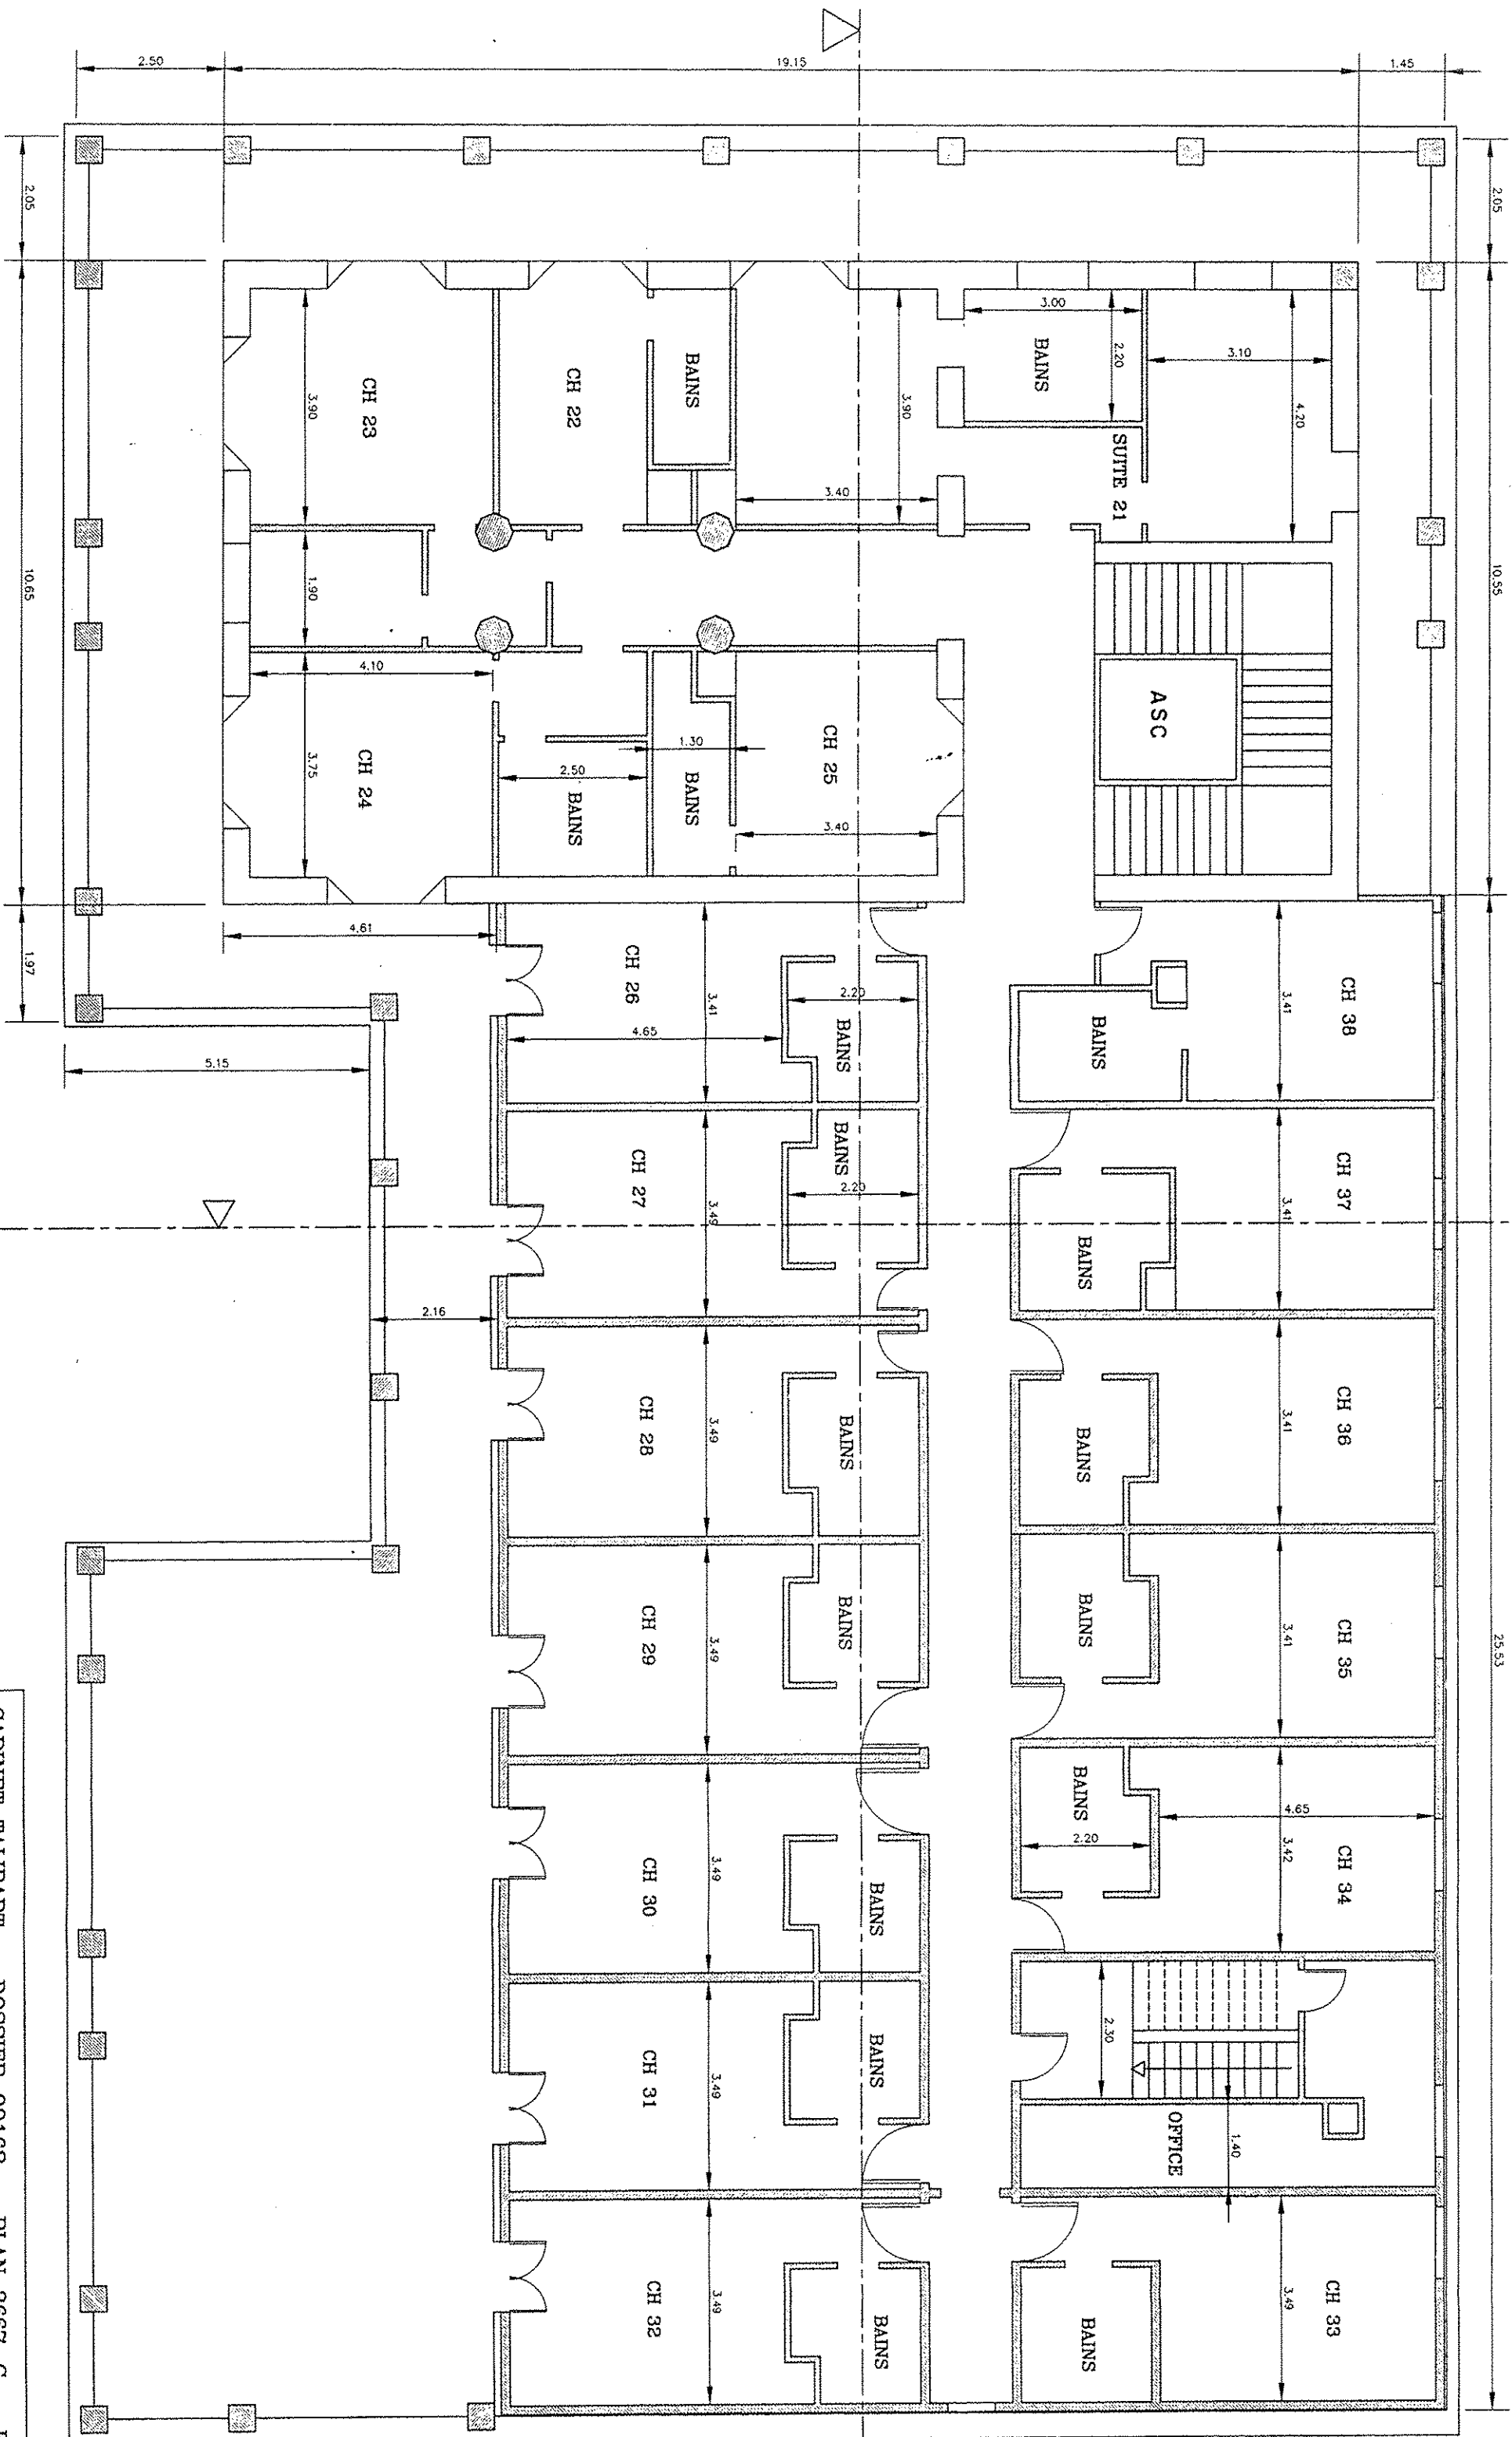

DEPARTEMENT DE LA REUNION
COMMUNE DE CILAOS



HOTEL DES THERMES




CONSEIL GENERAL

DIRECTION DU PATRIMOINE



COUPE LONGITUDINALE

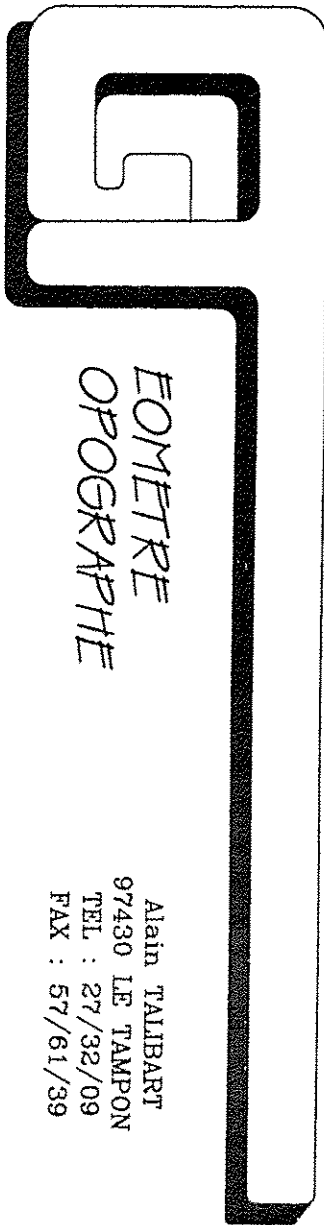

Alain TALIBART
97430 LE TAMPON
TEL : 27/32/09
FAX : 57/61/39


DOSSIER : 99162

PLAN : 3667-E

DATE : 07/99

ECHELLE : 1 / 100

COUPE LONGITUDINALE

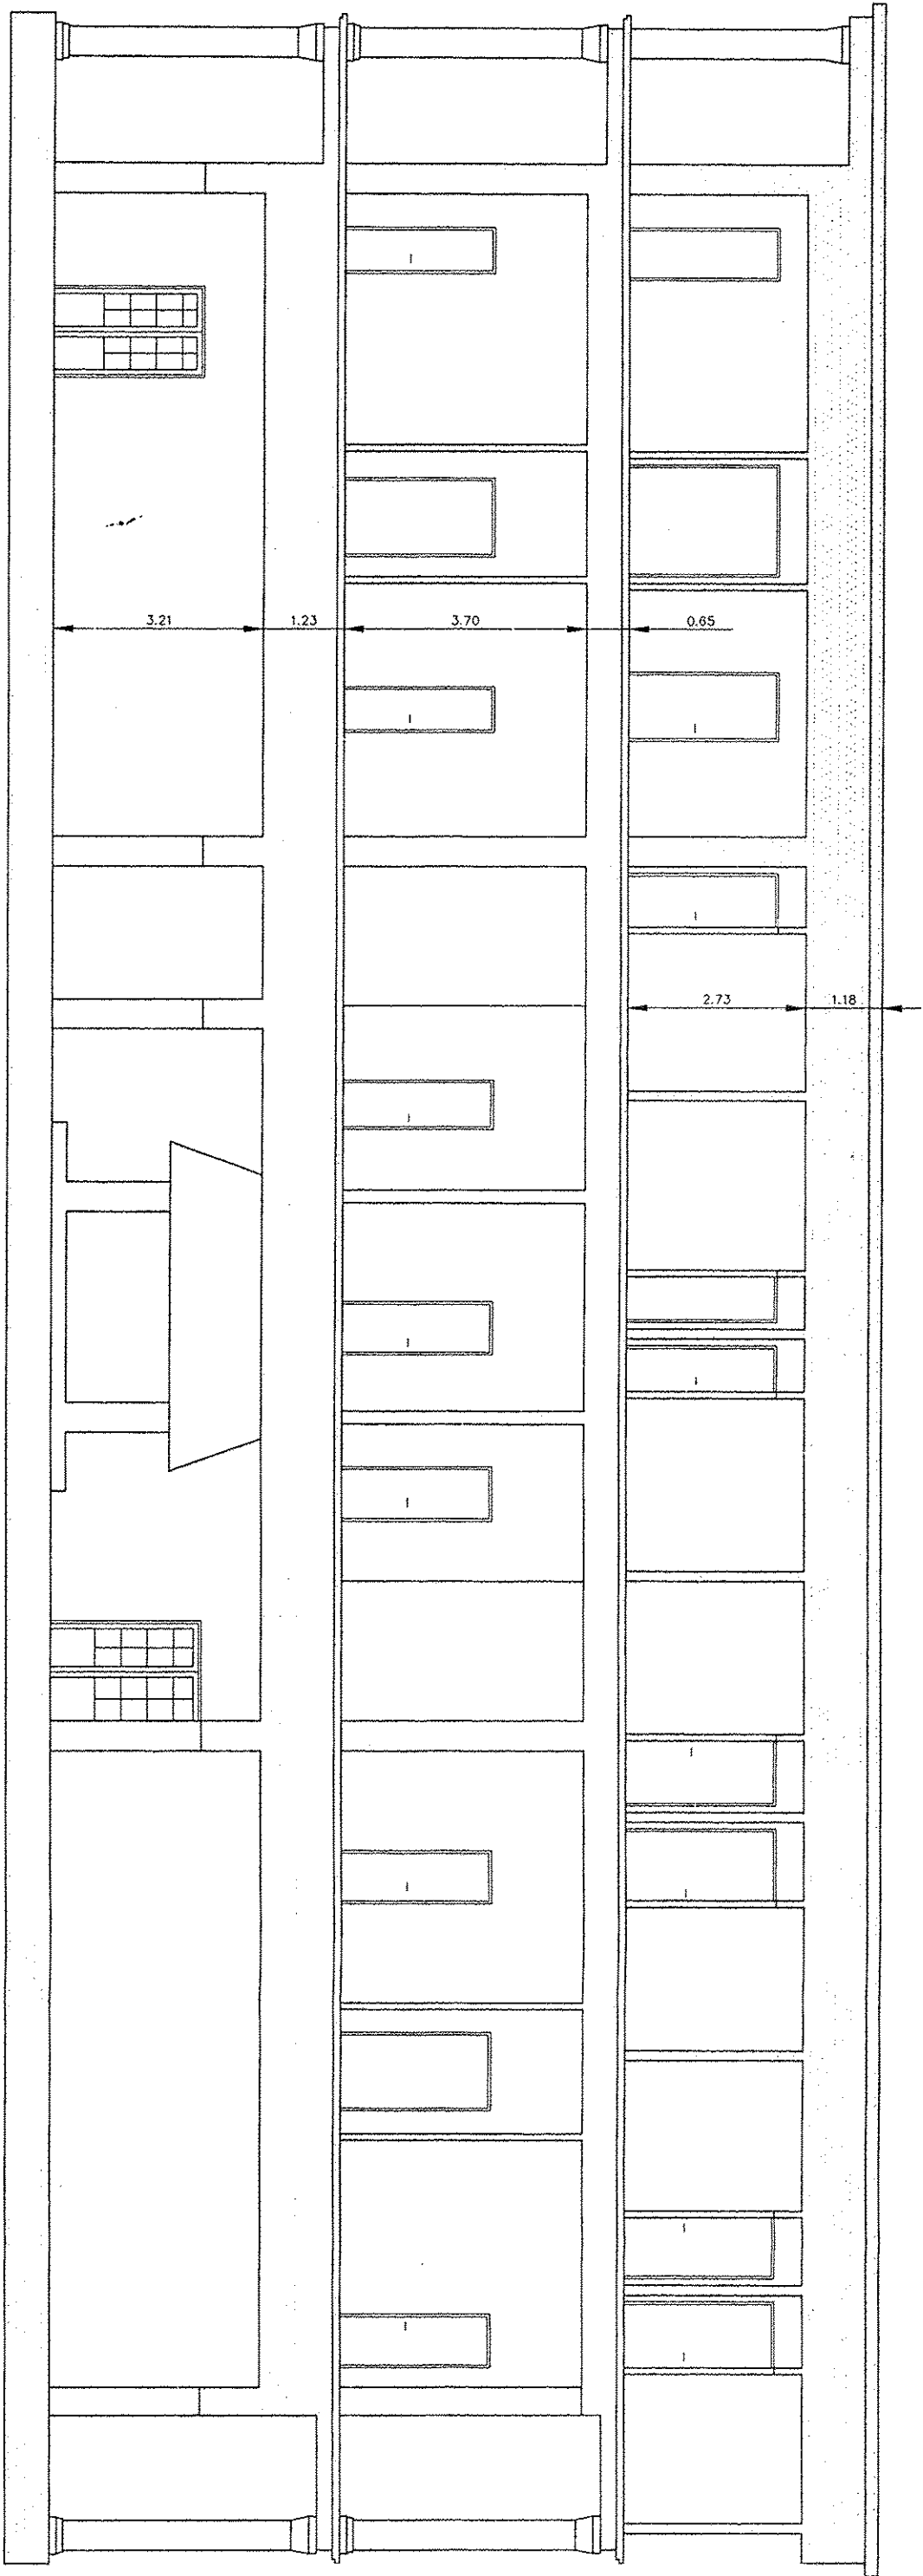

CABINET TALIBART. DOSSIER 99162. PLAN 3667-E. ECHELLE : 1/100.

DEPARTEMENT DE LA REUNION
COMMUNE DE CILAOS



HOTEL DES THERMES



CONSEIL GENERAL

DIRECTION DU PATRIMOINE




FACADE PRINCIPALE

*EOMETRE
OPOGRAPHIE*

Alain TALBART
97430 LE TAMPON
TEL : 27/32/08
FAX : 57/61/39

DOSSIER : 99162	PLAN : 3667-F	DATE : 07/99	ECHELLE : 1 / 100
-----------------	---------------	--------------	-------------------

FACADE PRINCIPALE

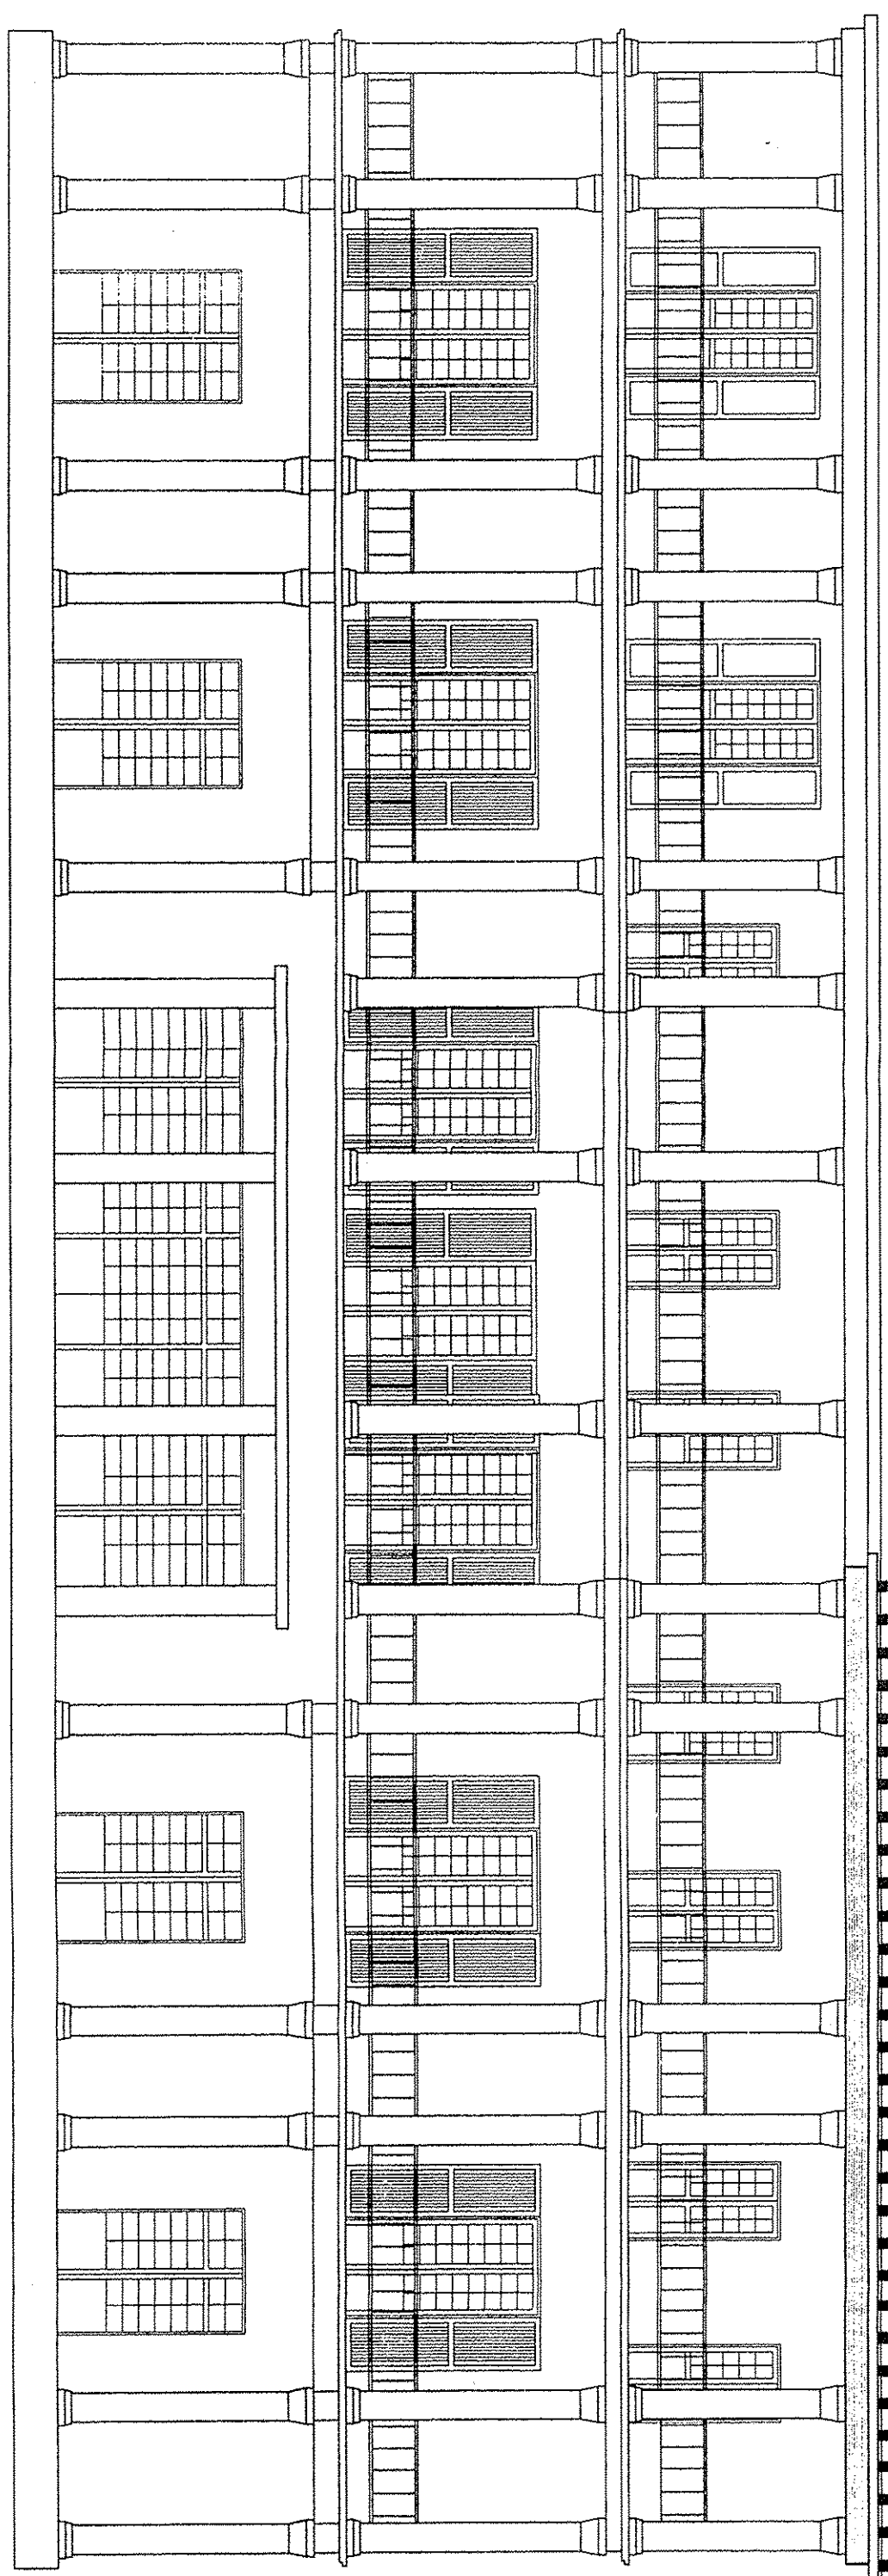

DEPARTEMENT DE LA REUNION
COMMUNE DE CILAOS




HOTEL DES THERMES



CONSEIL GENERAL
DIRECTION DU PATRIMOINE



FACADE ARRIERE

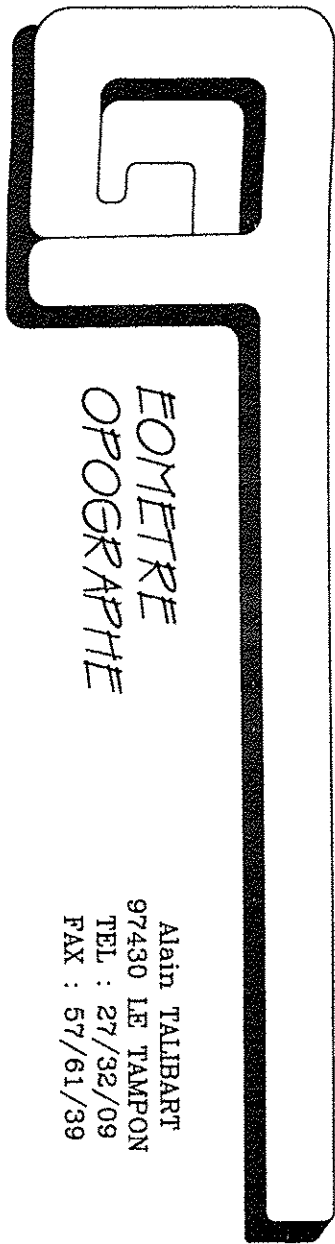

EOMETRE
OPOGRAPHE

Alain TALIBART
97430 LE TAMPON
TEL : 27/32/09
FAX : 57/61/39


DOSSIER : 99162

PLAN : 3667-G

DATE : 07/99

ECHELLE : 1 / 100

FACADE ARRIERE

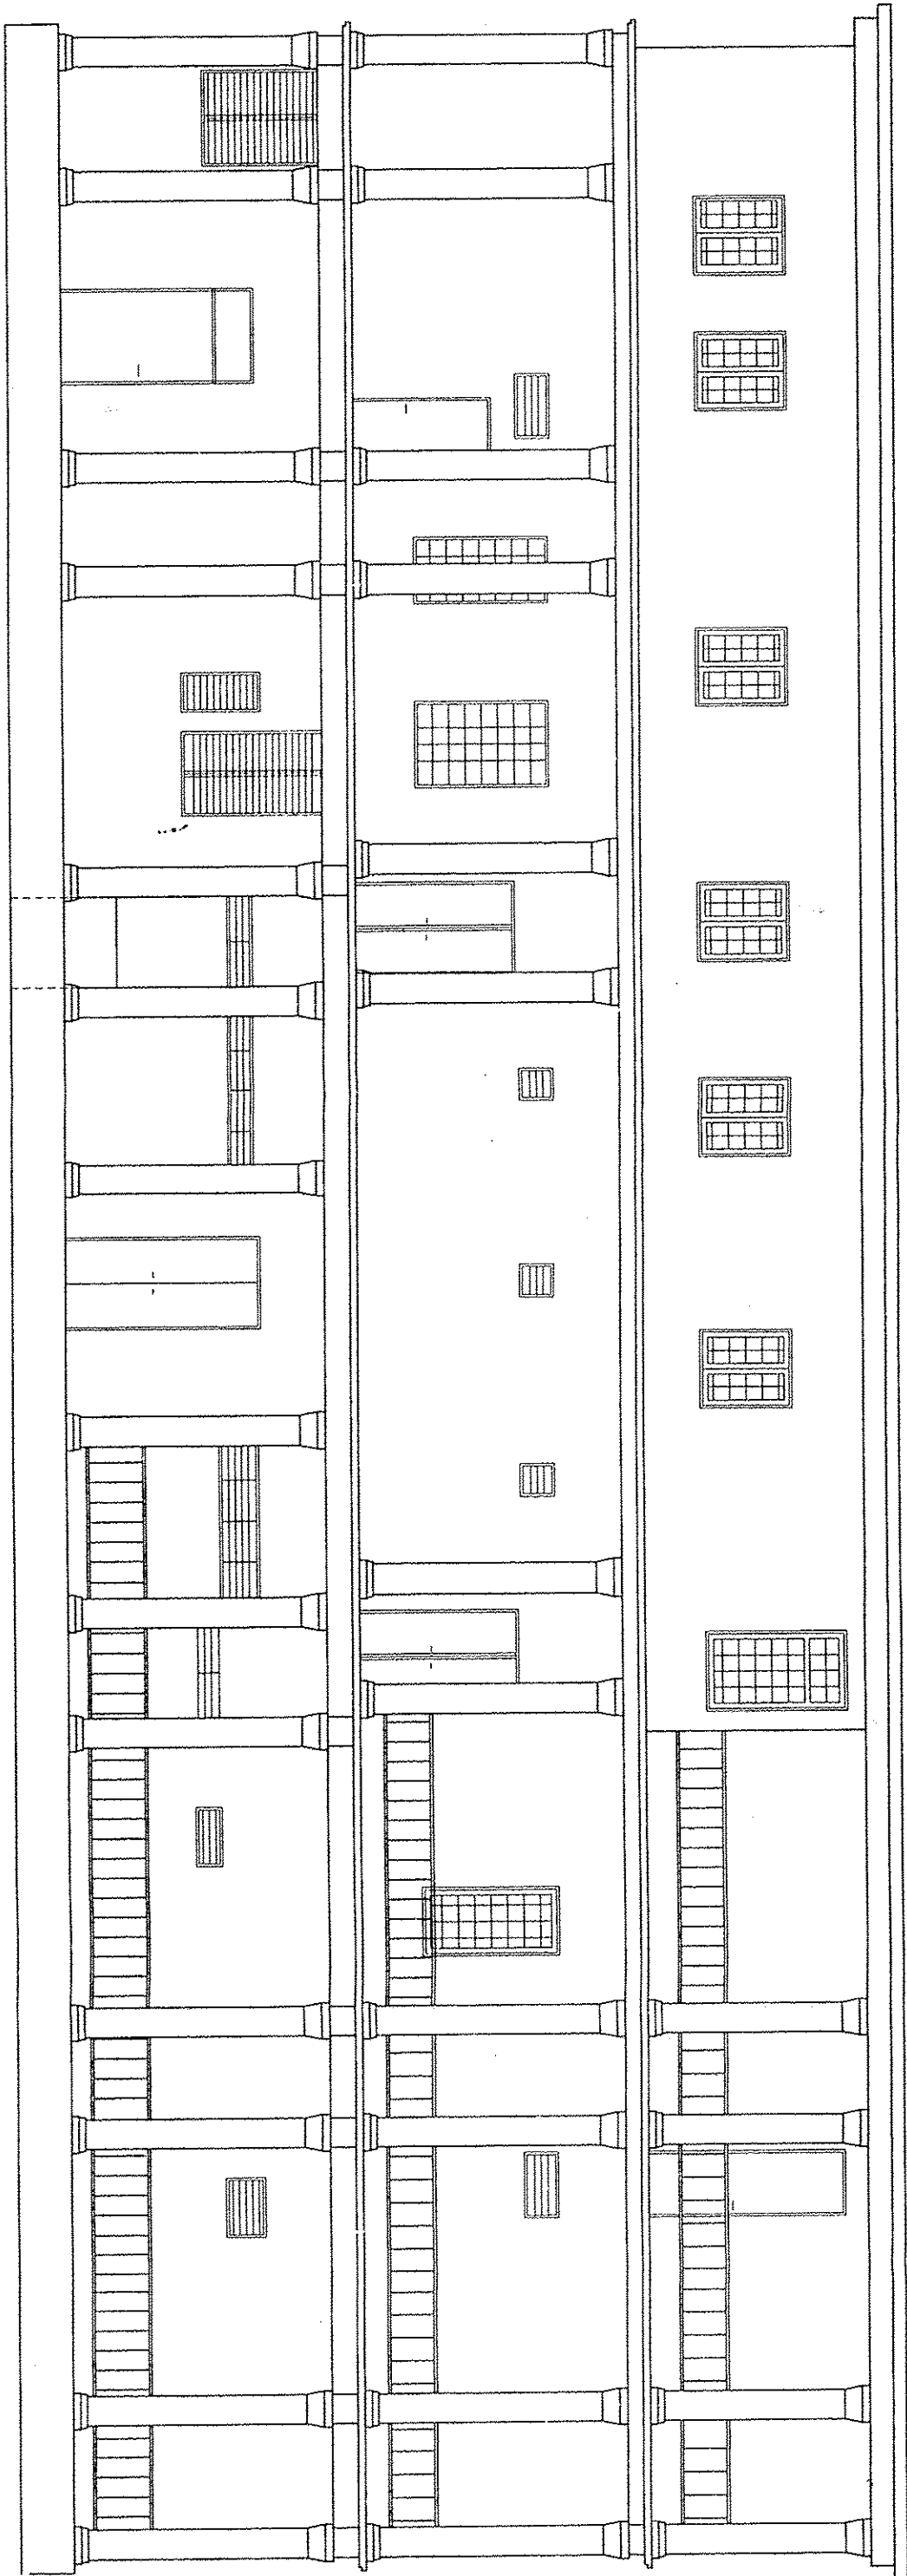

CABINET TALIBART. DOSSIER 99162. PLAN 3667-G. ECHELLE : 1/100.

DEPARTEMENT DE LA REUNION
COMMUNE DE CILAOS



HOTEL DES THERMES



CONSEIL GENERAL

DIRECTION DU PATRIMOINE



FACADE GAUCHE

EOMETRE
OPOGRAPHIE

Alain TALBART
97430 LE TAMPON
TEL : 27/32/09
FAX : 57/61/39


DOSSIER : 99162

PLAN : 3667-H

DATE : 07/99

ECHELLE : 1 / 100

FACADE GAUCHE

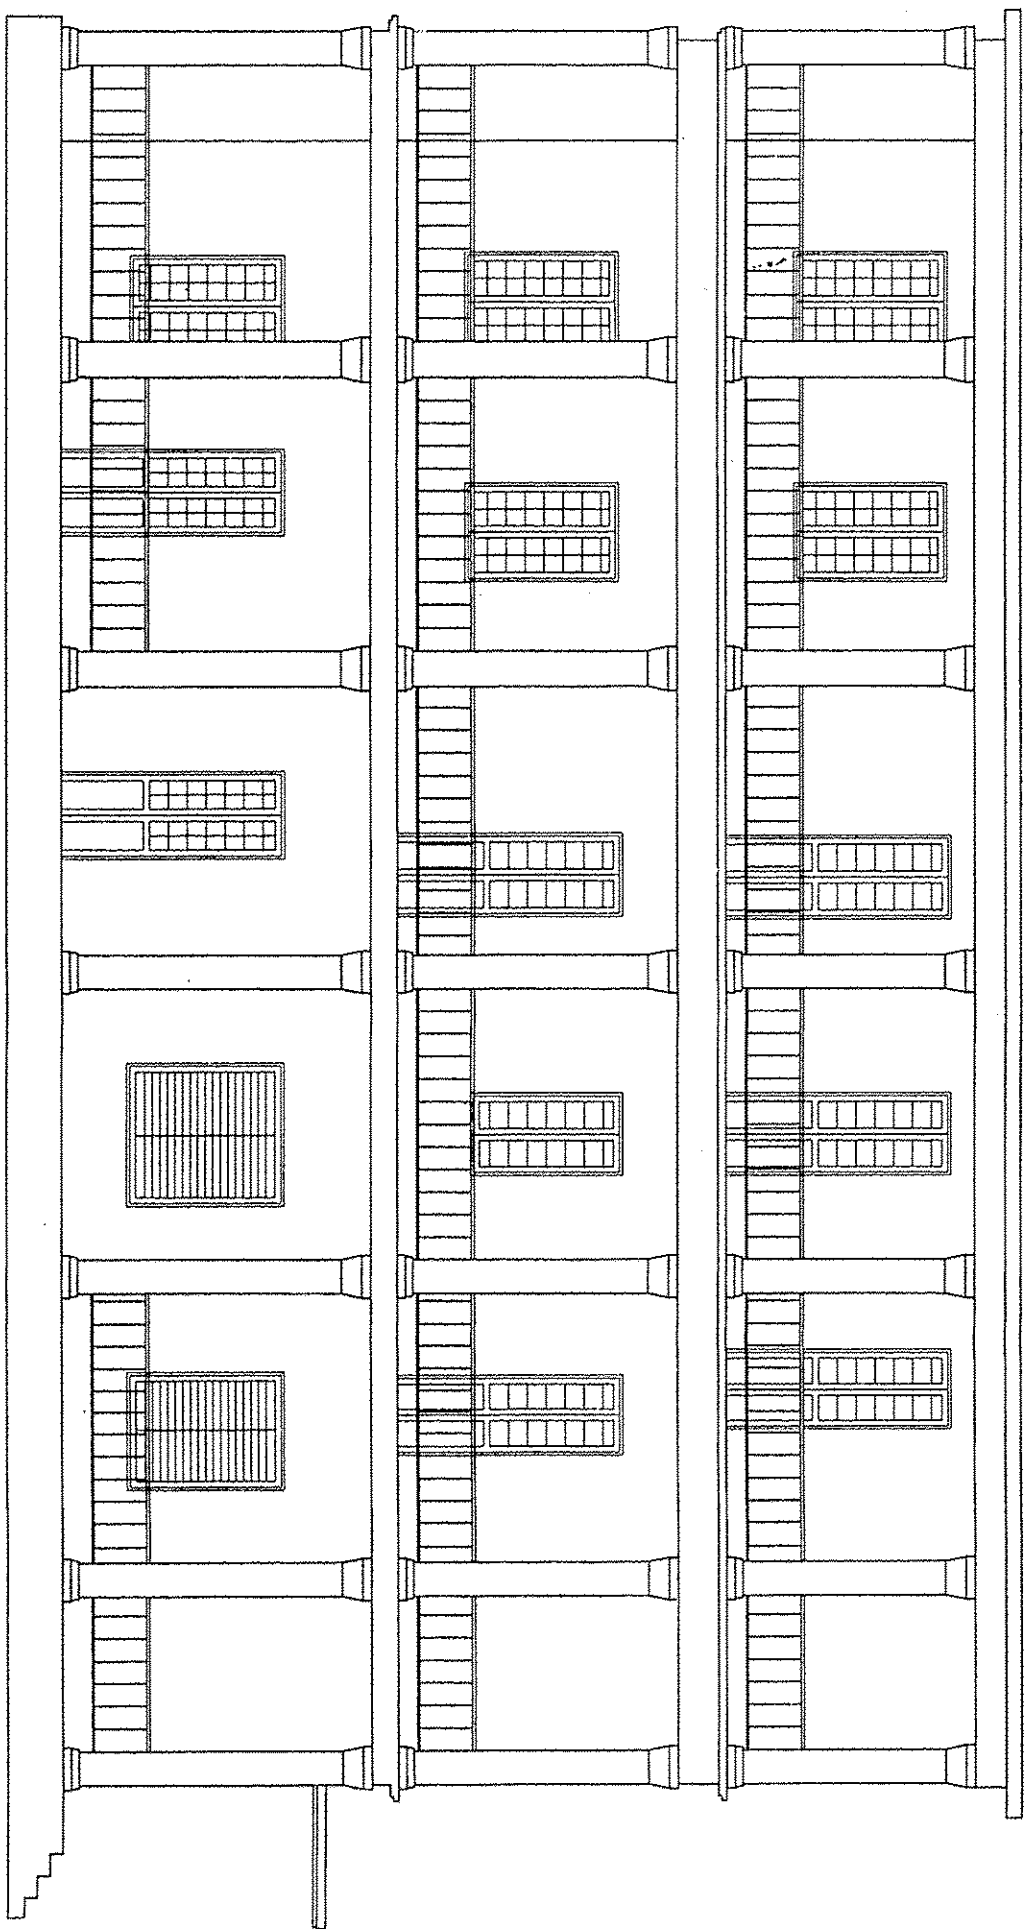

CABINET TALBART. DOSSIER 99162. PLAN 3667-H. ECHELLE : 1/100.

DEPARTEMENT DE LA REUNION
COMMUNE DE CILAOS



HOTEL DES THERMES



CONSEIL GENERAL
DIRECTION DU PATRIMOINE




FACADE DROITE

EOMETRE
OPOGRAPHIE

Alain TALIBART
97430 LE TAMPON
TEL : 27/32/09
FAX : 57/61/39

DOSSIER : 99162	PLAN : 3667-1	DATE : 07/99	ECHELLE : 1 / 100
-----------------	---------------	--------------	-------------------

FACADE DROITE

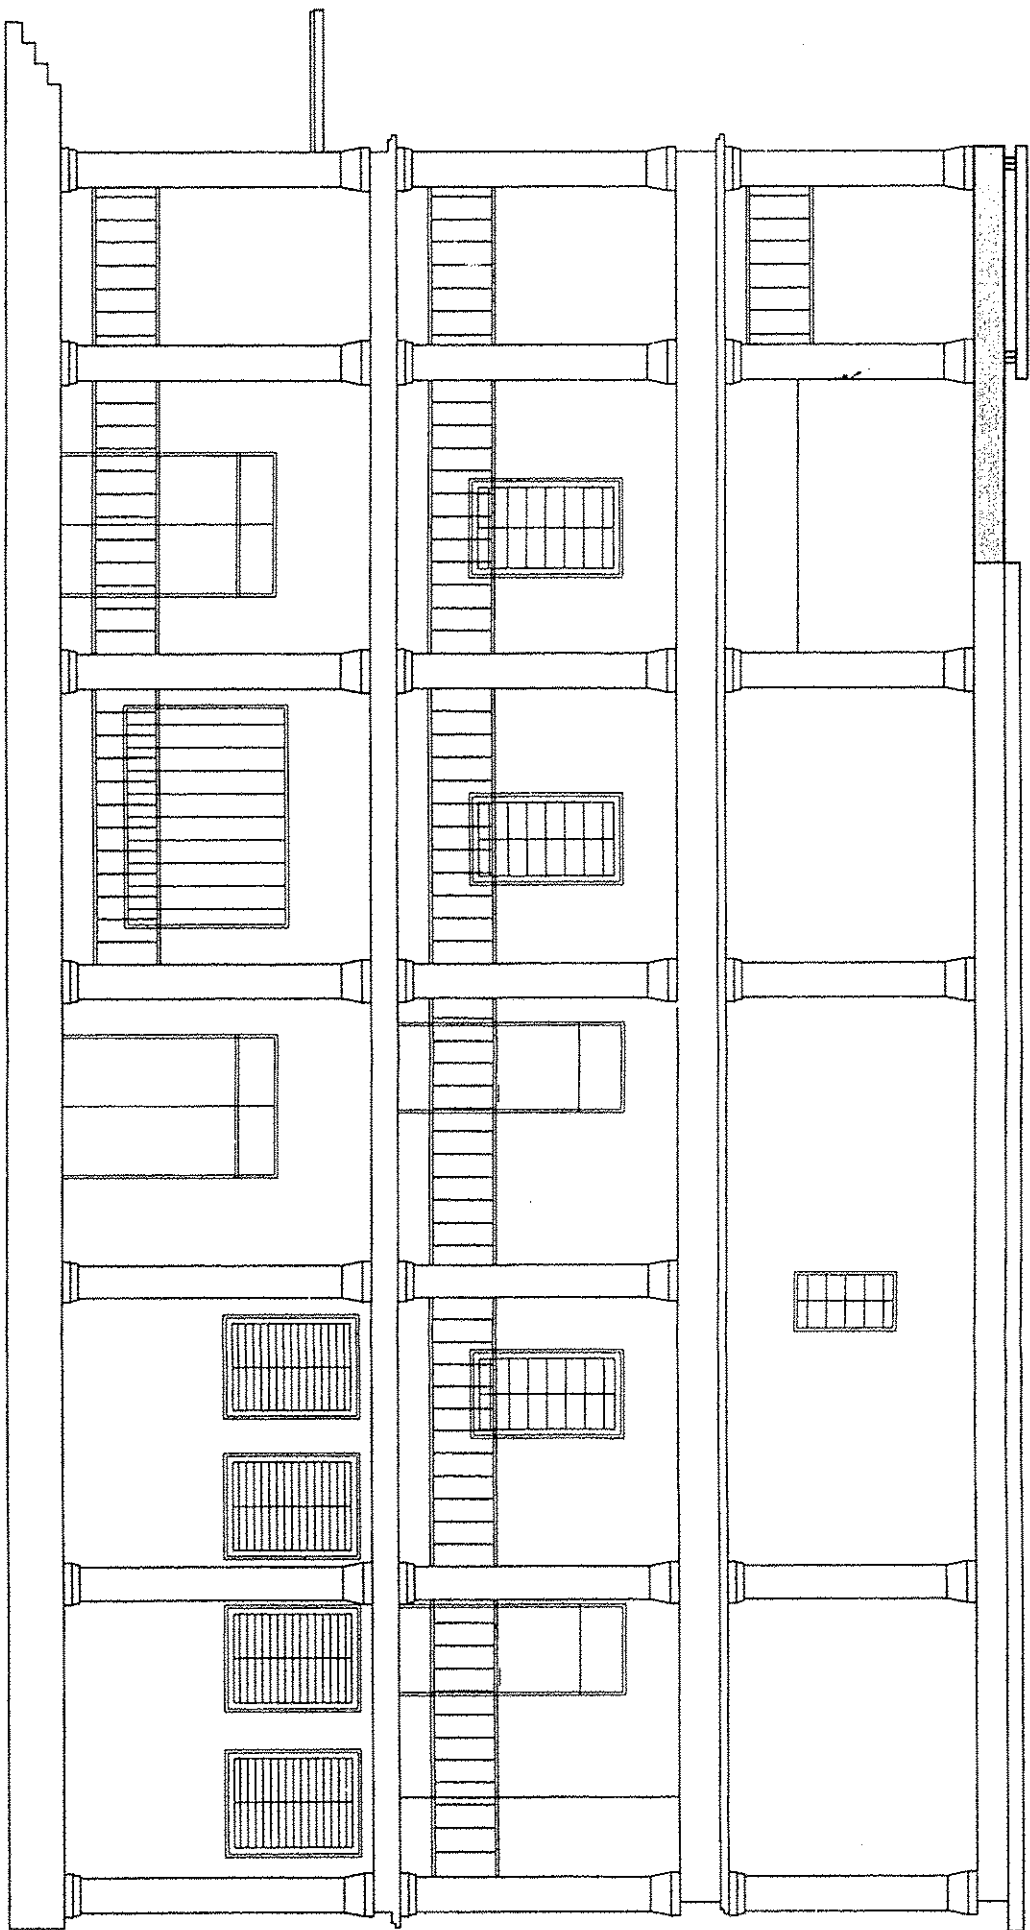

CABINET TALIBART. DOSSIER 99162. PLAN 3667-1. ECHELLE : 1/100.

DEPARTEMENT DE LA REUNION

COMMUNE DE CILAOS

HOTEL DES THERMES

BATIMENT A

CONSEIL GENERAL

DIRECTION DU PATRIMOINE


PLAN D' ARCHITECTURE

AGONETRE
OPOGRAPHIE


Alain TALIBART
97430 LE TAMPON
TEL : 27/32/09
FAX : 57/61/39

DOSSIER : 99162	PLAN : 3695-1	DATE : 07/99	ECHELLE : 1 / 100
-----------------	---------------	--------------	-------------------


Vue en plan

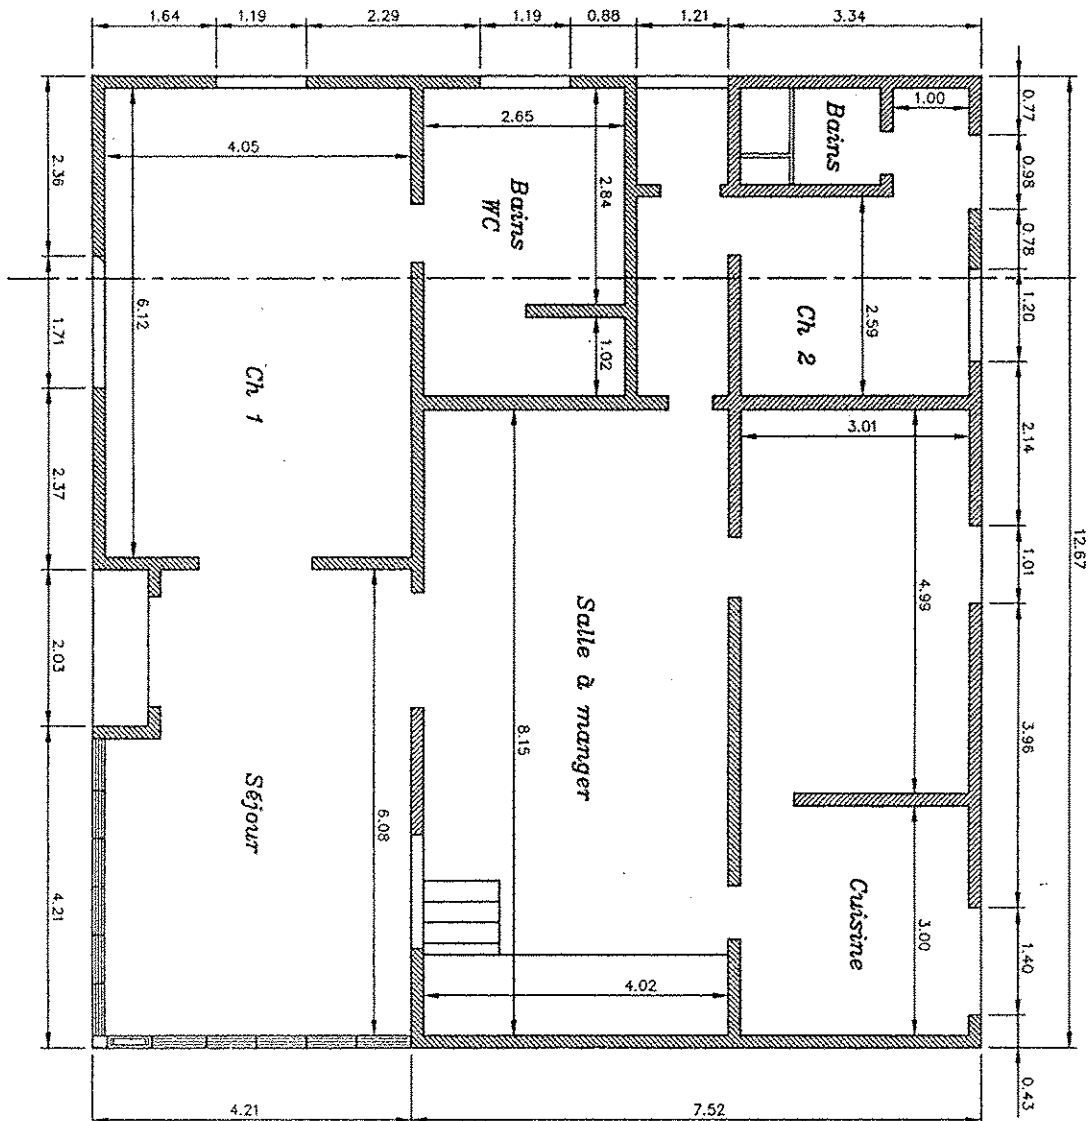


Façade principale

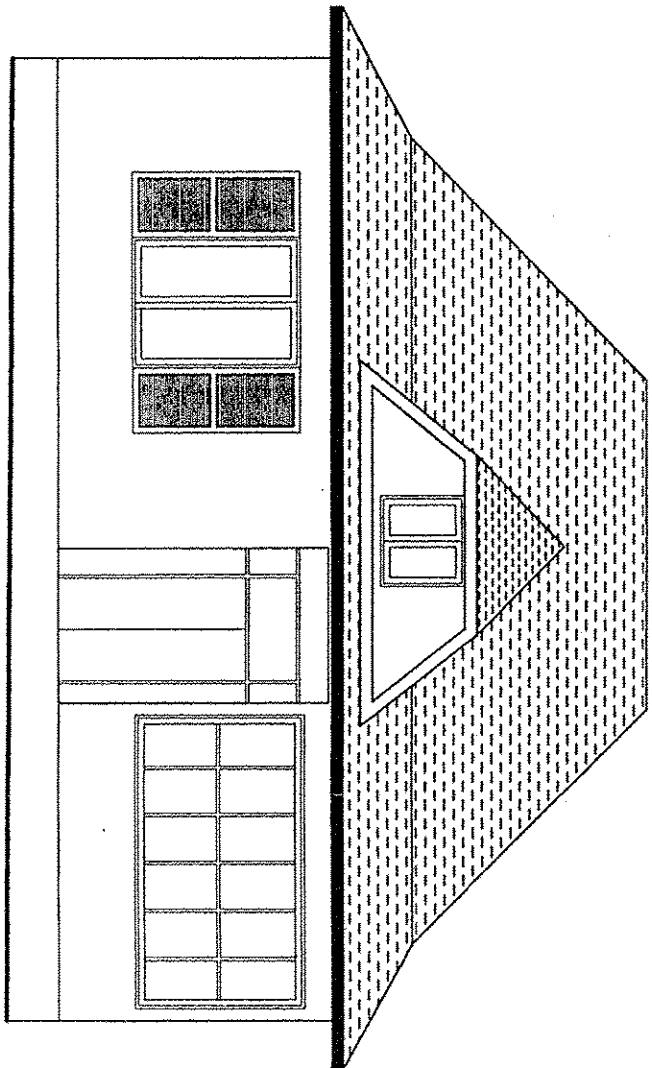


Façade arrière

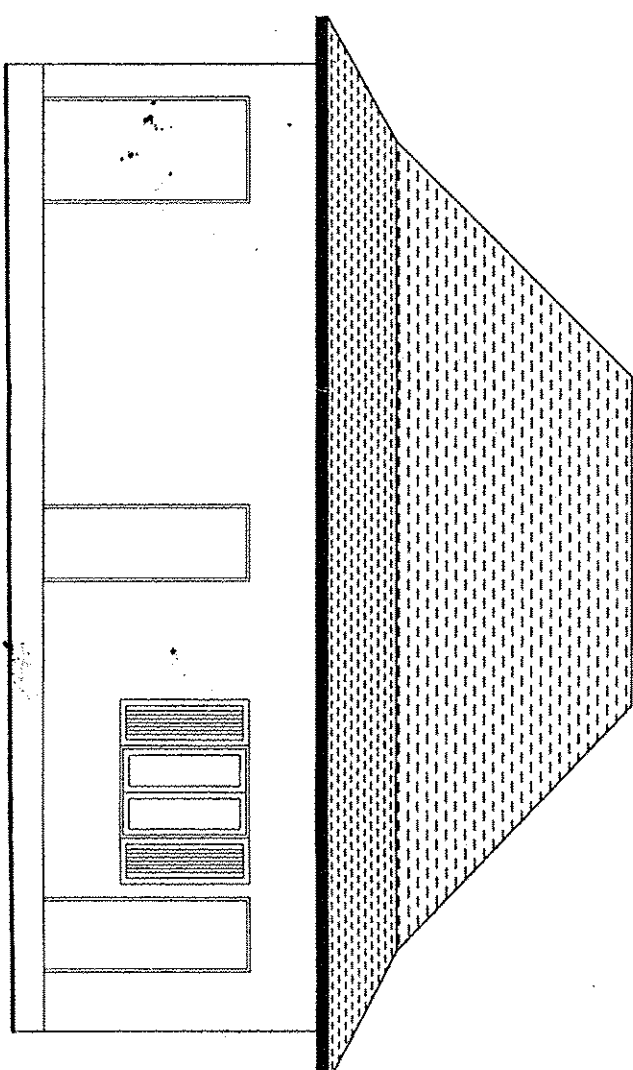


Façade droite

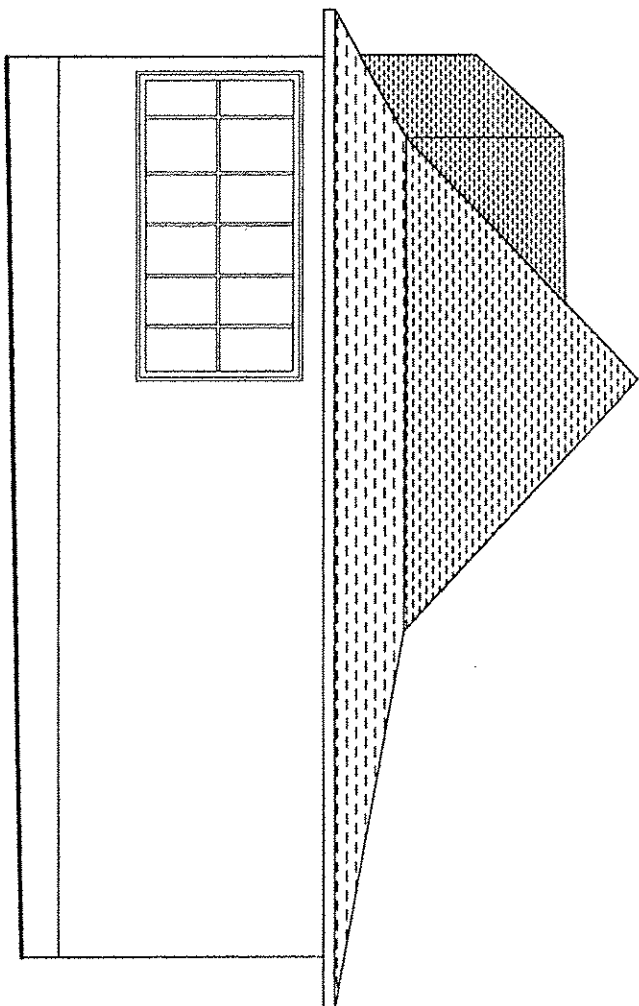

Façade gauche

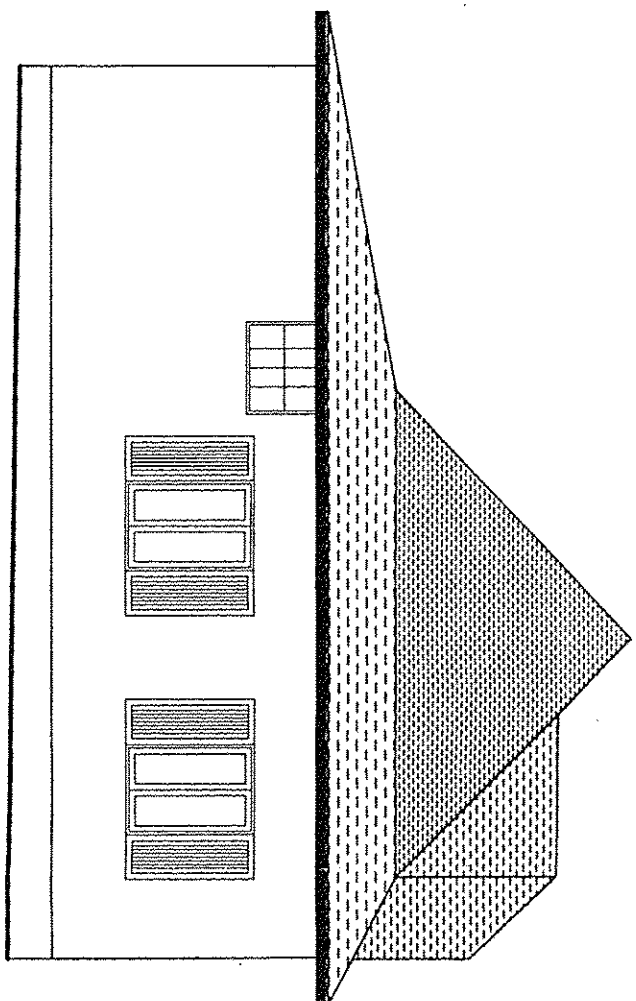

Coupe transversale

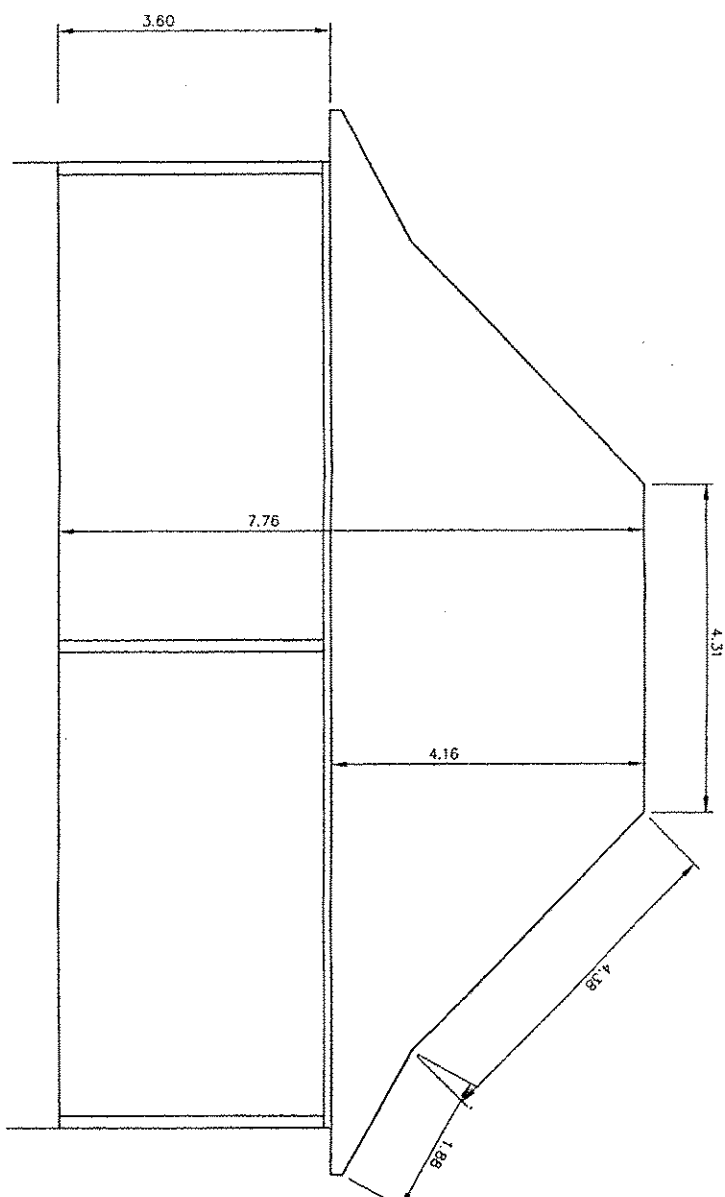

NB. LA PRESENCE DU FAUX PLAFOND NE PERMET PAS
DE DETAILLER LA TOITURE.

DEPARTEMENT DE LA REUNION

COMMUNE DE CILAOS



HOTEL DES THERMES

CAVE .




CONSEIL GENERAL

DIRECTION DU PATRIMOINE



PLAN D' ARCHITECTURE

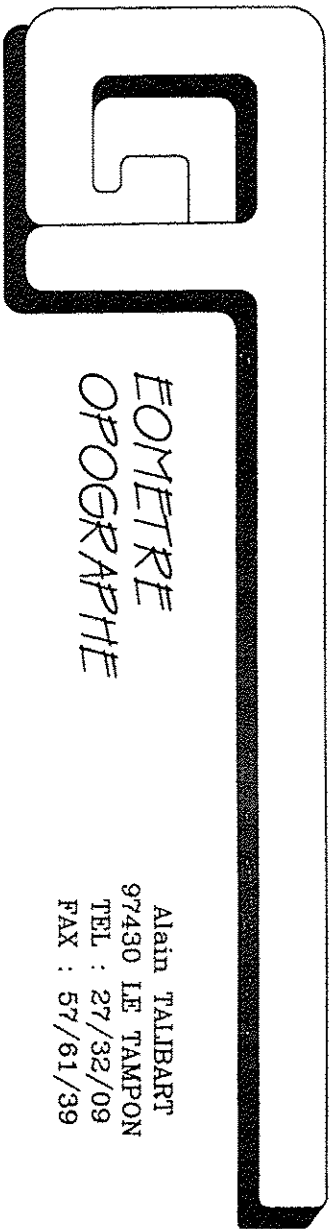

EOMETRE
OPOGRAPHIE

Alain TALIBART
97430 LE TAMPON
TEL : 27/32/09
FAX : 57/61/39

DOSSIER : 99162


PLAN : 3696-1

DATE : 07/99


ECHELLE : 1 / 100

Vue en plan

ACCES CAVE

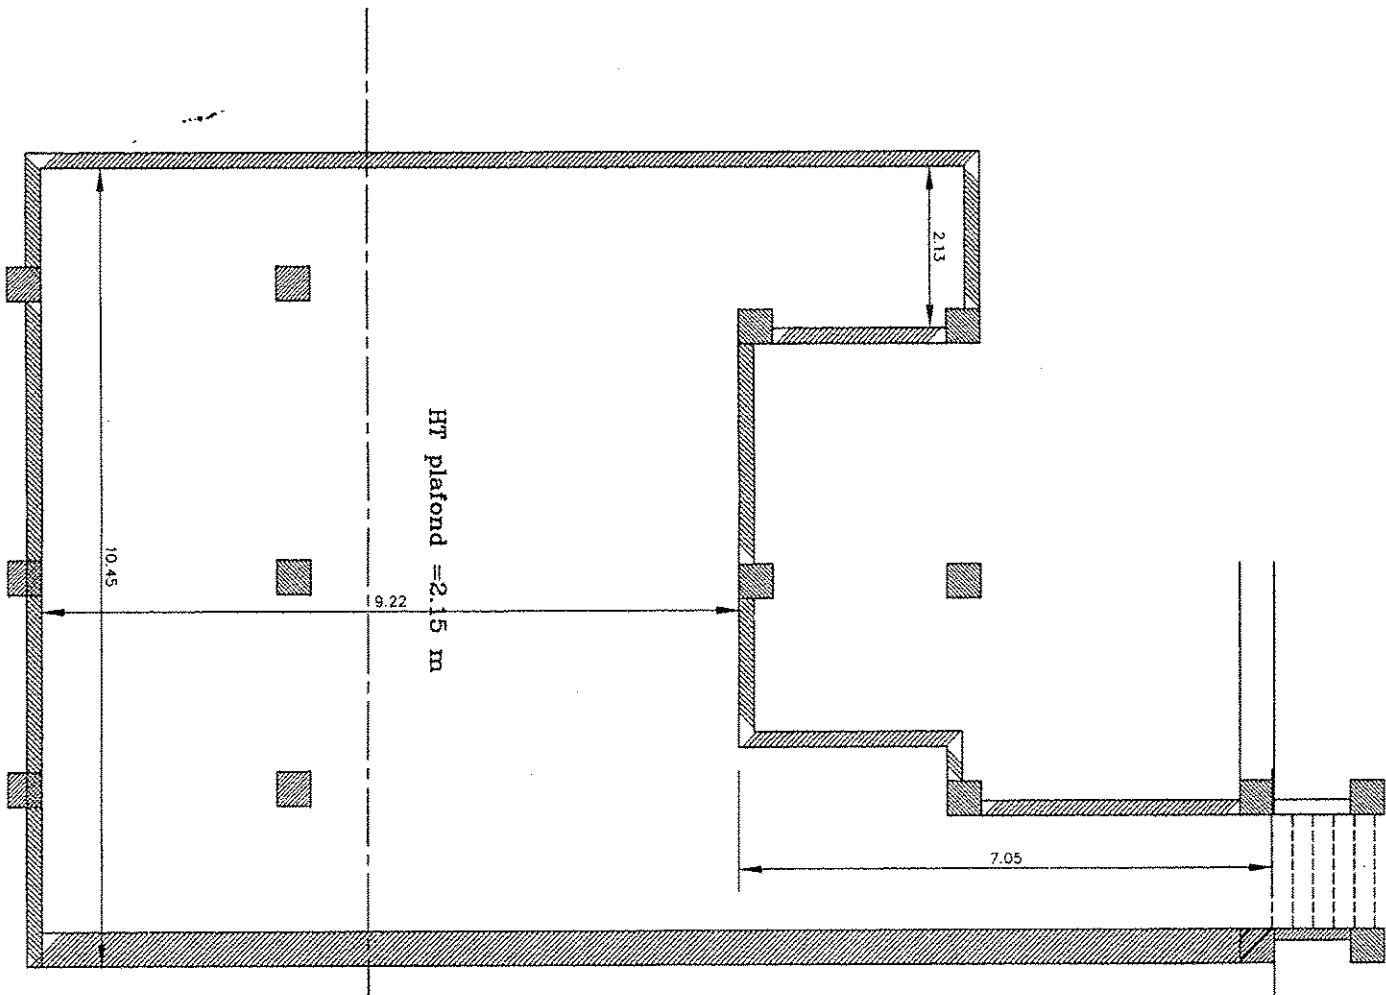

Coupe transversale

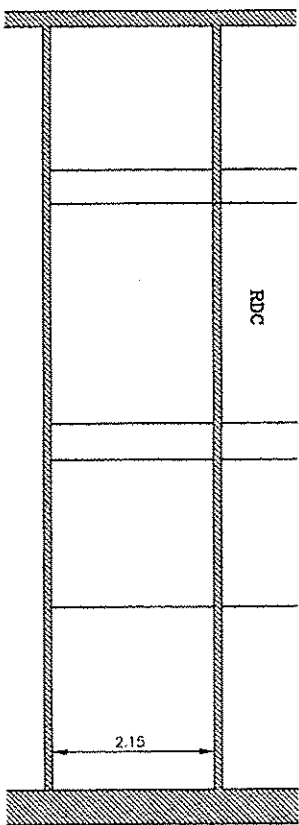

DEPARTEMENT DE LA REUNION
COMMUNE DE CILAOS



BATTIMENT B

BANDERIE



DIRECTION DU PATRIMOINE



Alein TALBART
97430 LE TAMPON
TEL : 27/32/09
FAX : 57/61/39


Dossier : 99162

PLAN : 3695--2


DATE : 07/99

ECHELLE : 1 / 100


Vue en plan

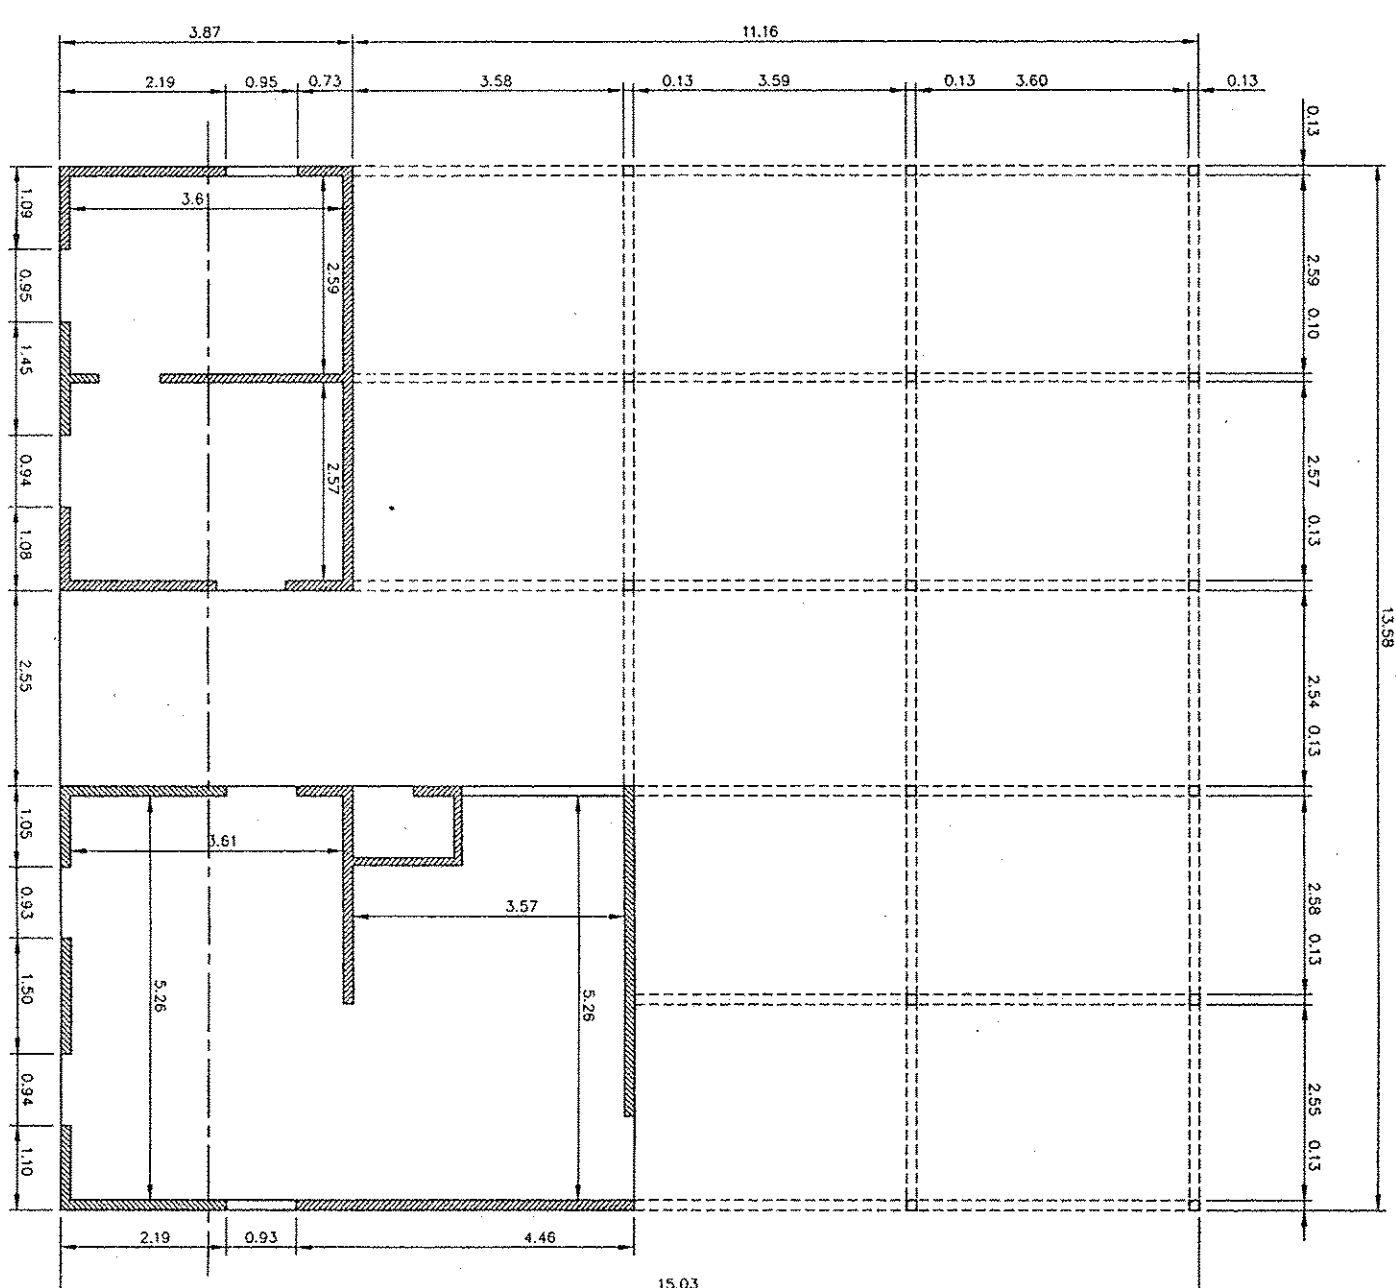


Façade principale

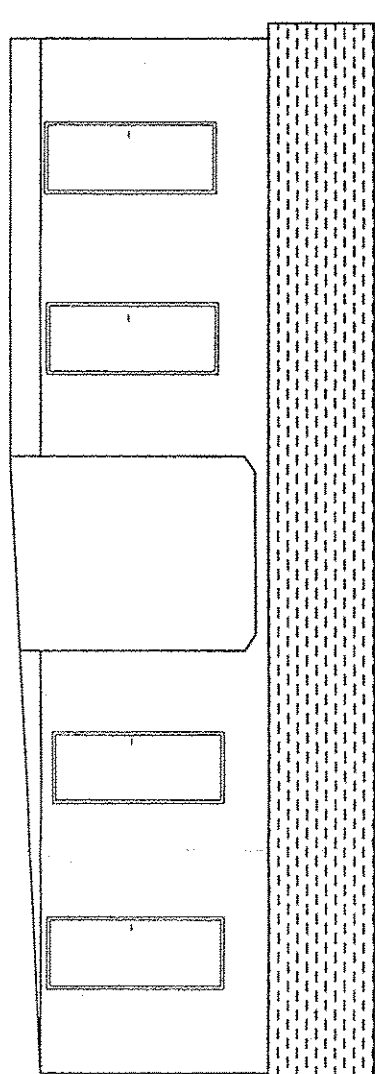


Façade arrière

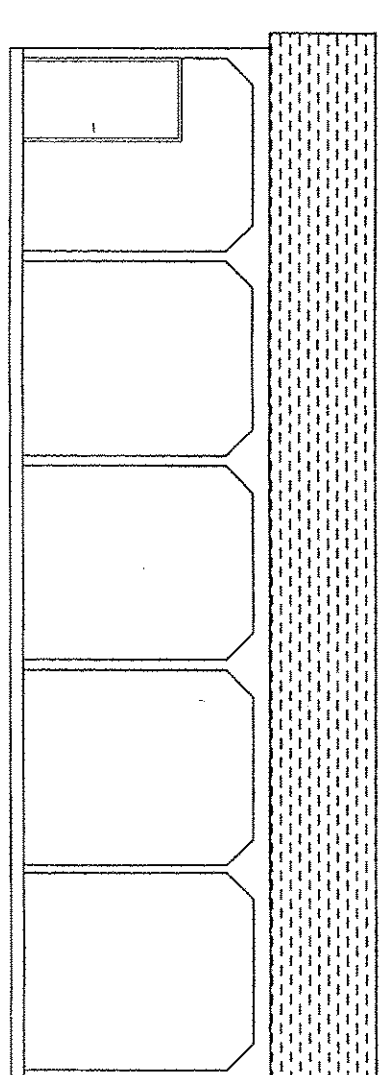


Façade droite

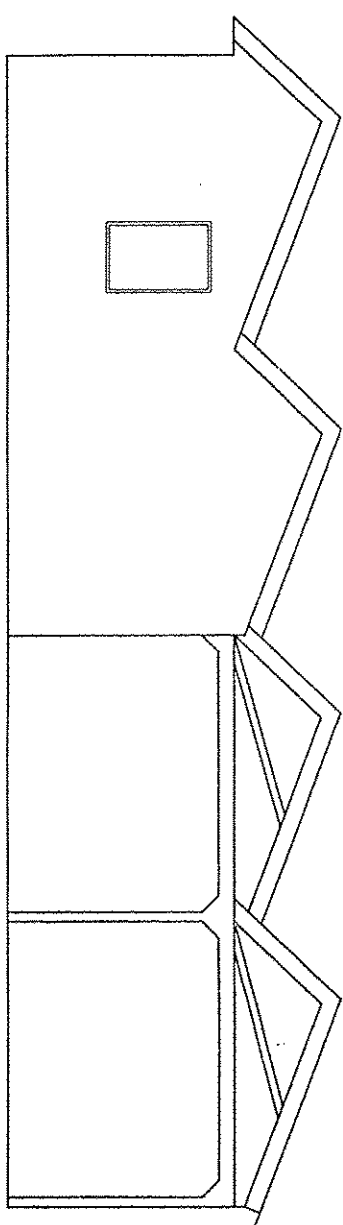

Façade gauche

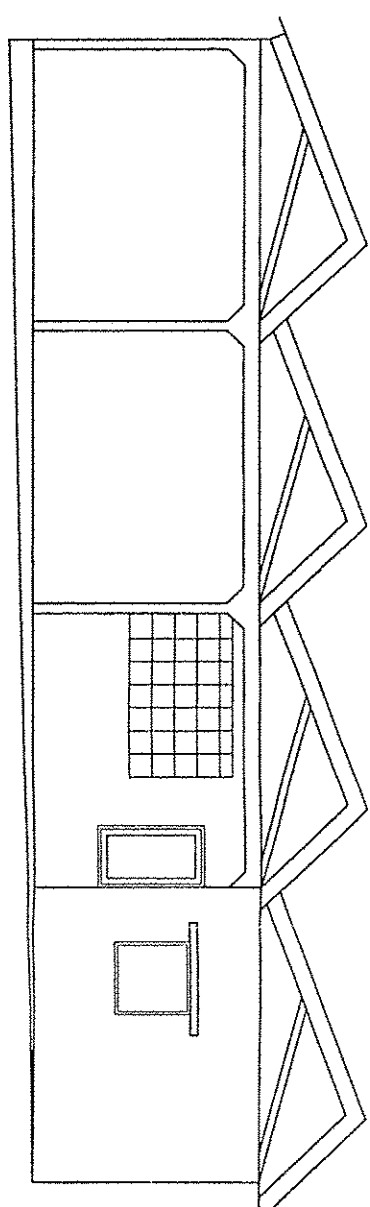

Coupe transversale

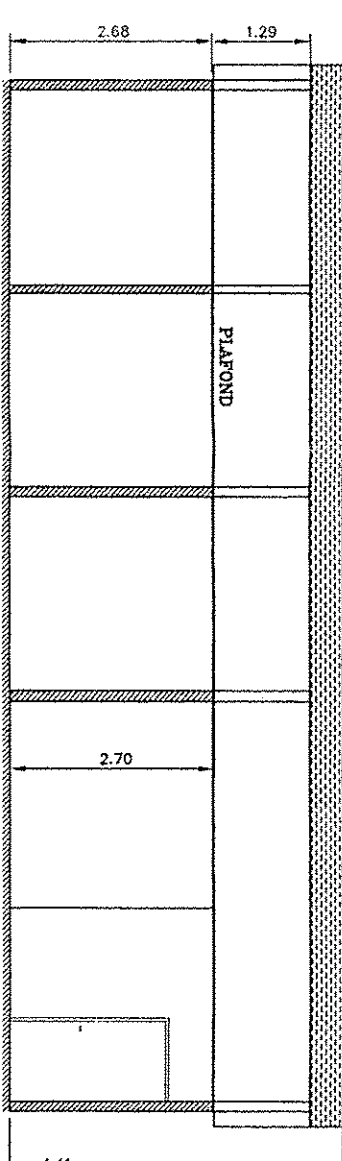

DEPARTEMENT DE LA REUNION
COMMUNE DE CILAOS



HOTEL DES THERMES
BATIMENT C



CONSEIL GENERAL
DIRECTION DU PATRIMOINE




PLAN D' ARCHITECTURE

EOMETRE
OPOGRAPHE


Alain TALIBART
97430 LE TAMPON
TEL : 27/32/09
FAX : 57/61/39

DOSSIER : 99162	PLAN : 3695-3	DATE : 07/99	ECHELLE : 1 / 100
-----------------	---------------	--------------	-------------------


Vue en plan

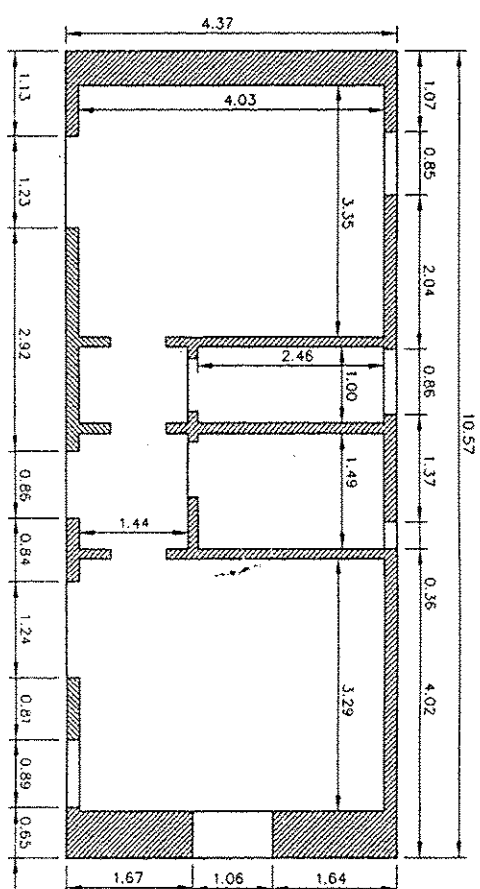


Façade principale

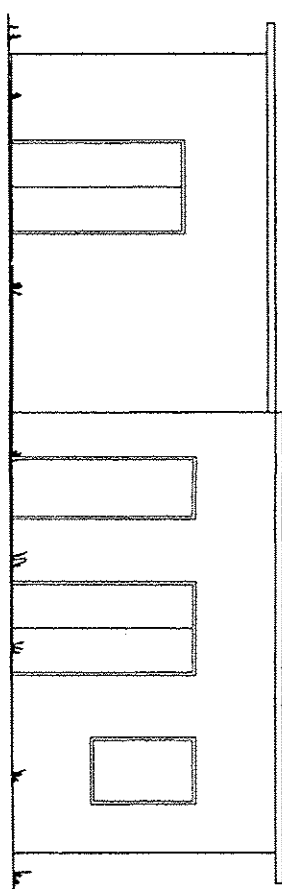


Façade arrière

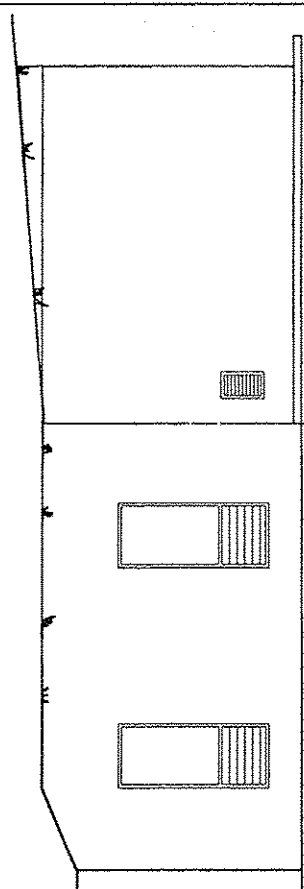


Façade droite

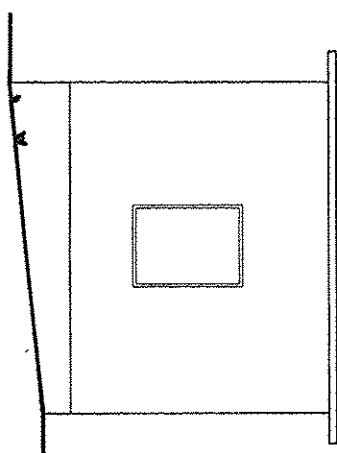

Façade gauche

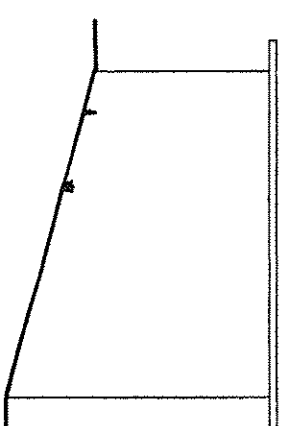

Coupe transversale

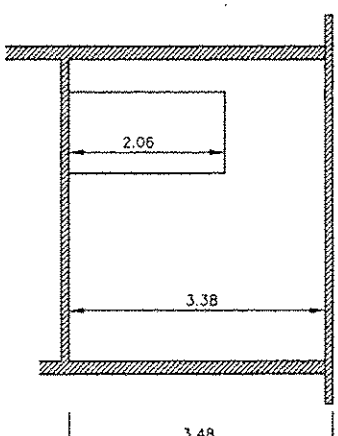

DEPARTEMENT DE LA REUNION
COMMUNE DE CILAOS



HOTEL DES THERMES
BATIMENT H
ATELIER



CONSEIL GENERAL
DIRECTION DU PATRIMOINE




PLAN D' ARCHITECTURE

EOMETRE
OPOGRAPHIE


Aleïn TALBART
97430 LE TAMPON
TEL : 27/32/09
FAX : 57/61/39

DOSSIER : 99162	PLAN : 3695-3	DATE : 07/99	ECHELLE : 1 / 100
-----------------	---------------	--------------	-------------------


Vue en plan

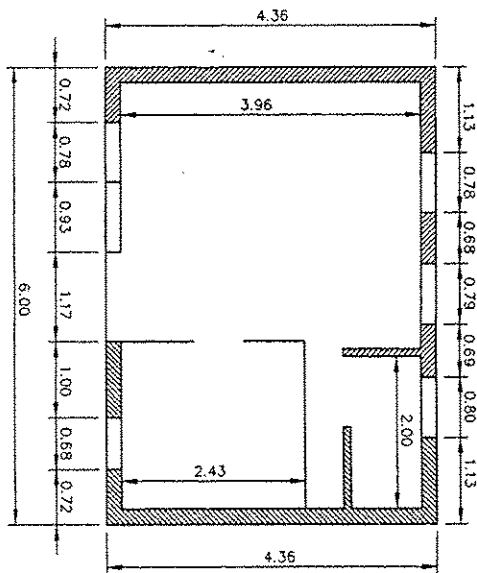


Façade principale

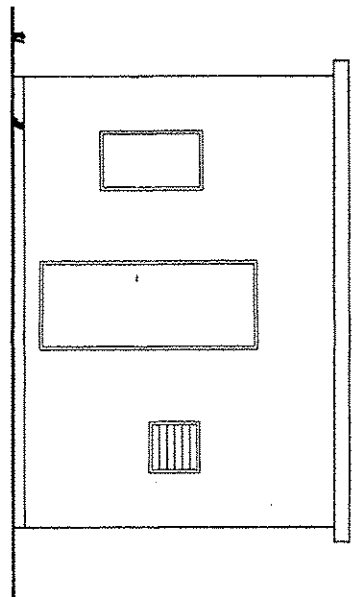


Façade arrière

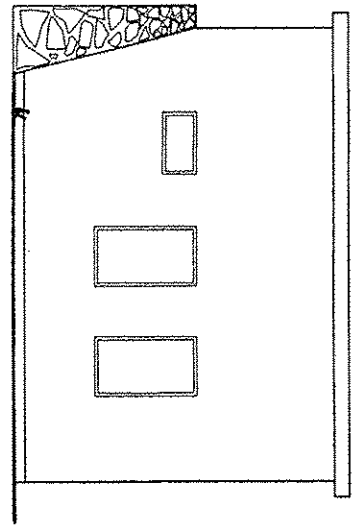


Façade droite

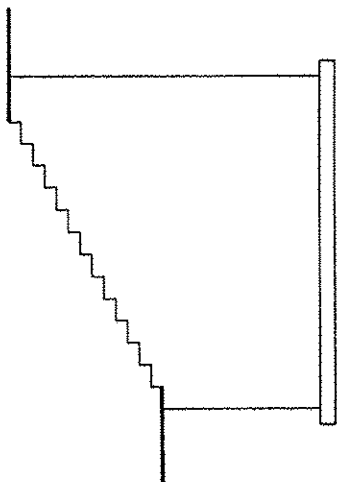

Façade gauche

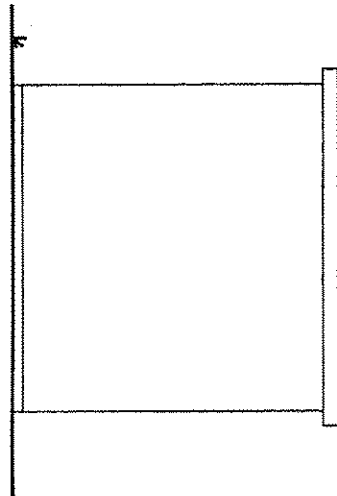

Coupe transversale

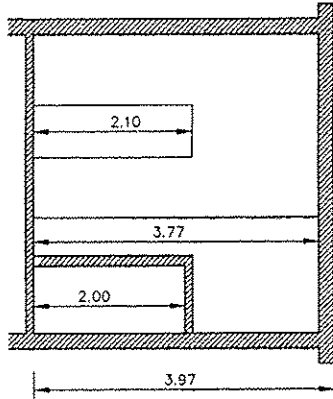

DEPARTEMENT DE LA REUNION
COMMUNE DE CILAOS



HOTEL DES THERMES

BATIMENT D
CUISINE



CONSEIL GENERAL
DIRECTION DU PATRIMOINE




PLAN D' ARCHITECTURE




Alain TALIBART
97430 LE TAMPON
TEL : 27/32/09
FAX : 57/61/39

DOSSIER : 99162 PLAN : 3696-4 DATE : 07/99 ECHELLE : 1 / 100


Vue en plan

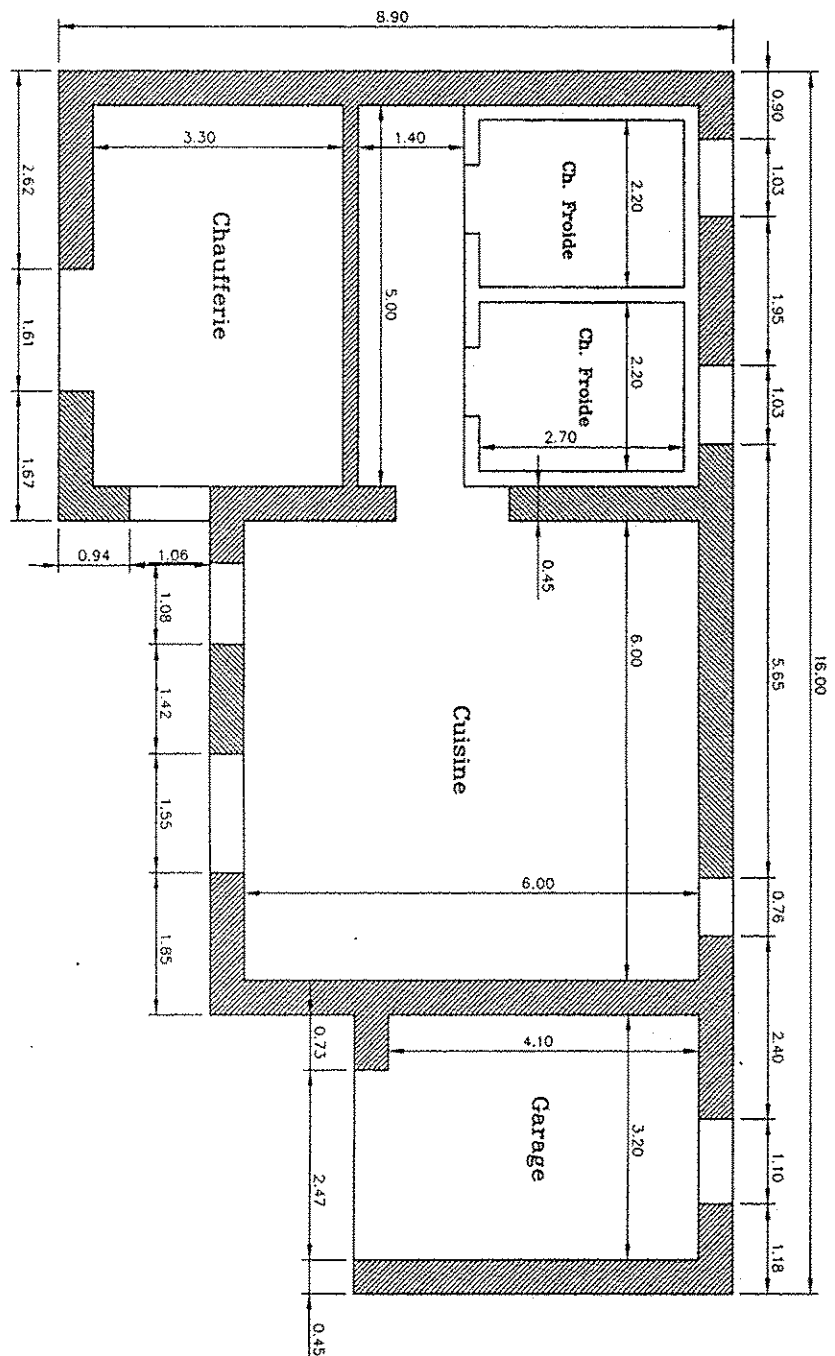


Façade principale

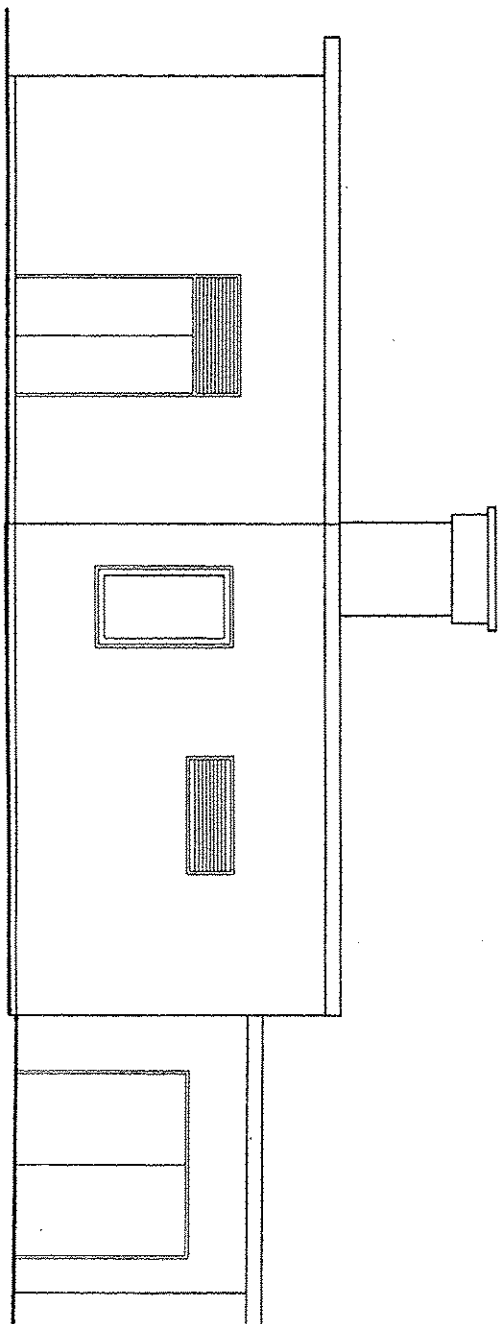


Façade arrière

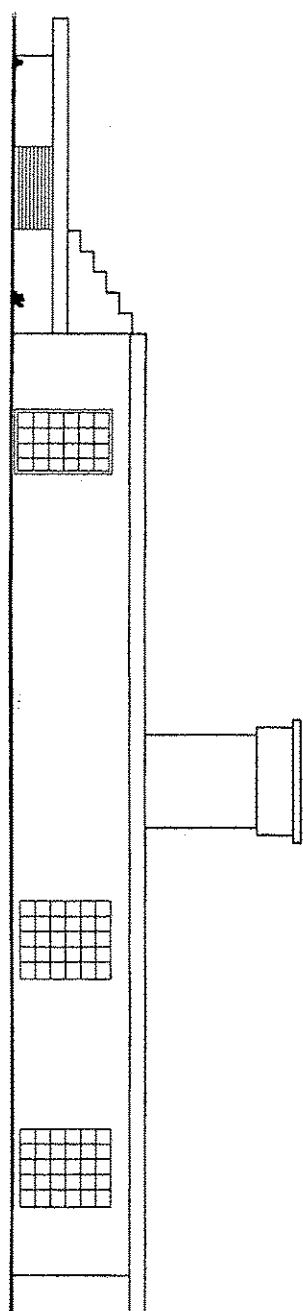


Façade droite

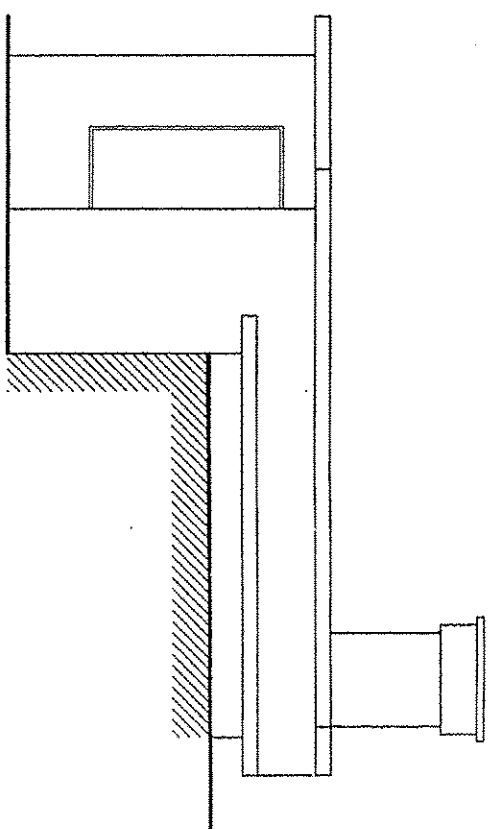

Façade gauche

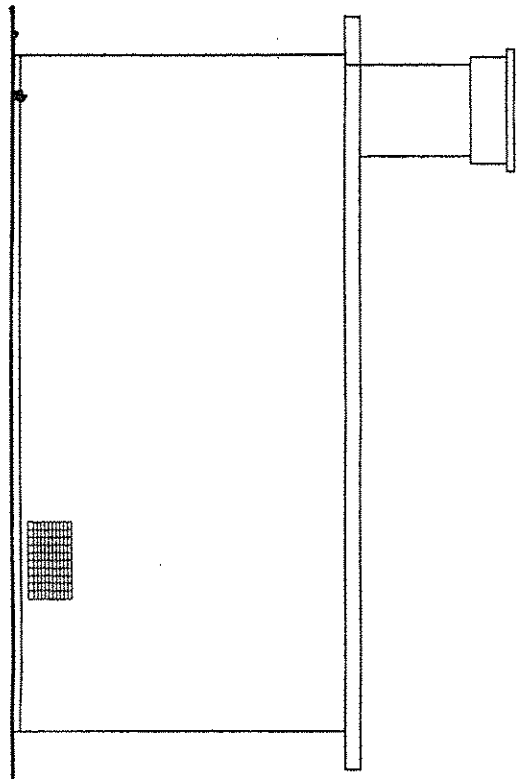

Coupe transversale

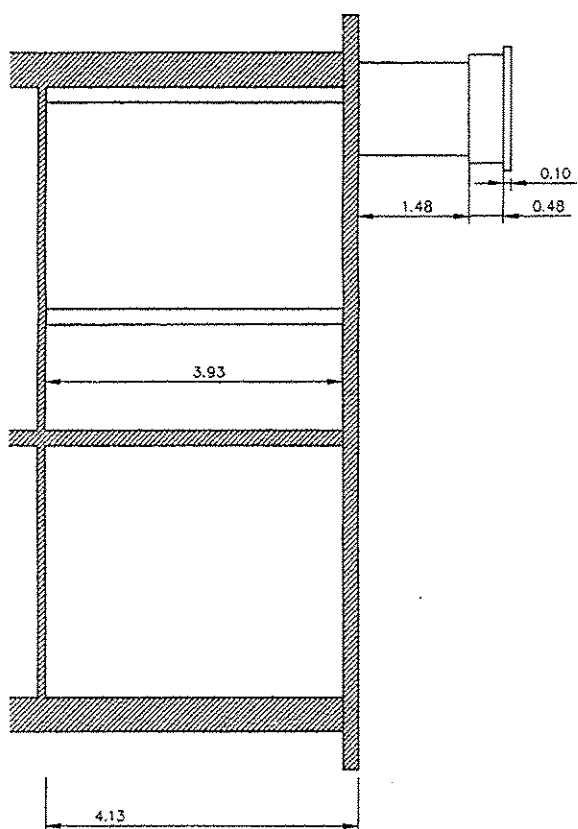

DEPARTEMENT DE LA REUNION
COMMUNE DE CILAOS



HOTEL DES THERMES
BATIMENT E



CONSEIL GENERAL
DIRECTION DU PATRIMOINE




PLAN D' ARCHITECTURE

EOMETRE
OPOGRAPHIE


Alain TALIBART
97430 LE TAMPON
TEL : 27/32/08
FAX : 57/61/39

DOSSIER : 99162	PLAN : 3695-5	DATE : 07/99	ECHELLE : 1 / 100
-----------------	---------------	--------------	-------------------


Vue en plan

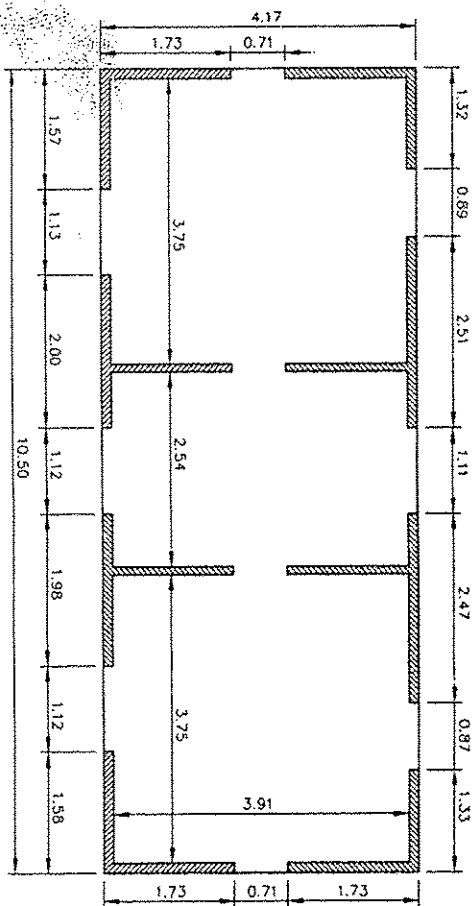


Façade droite

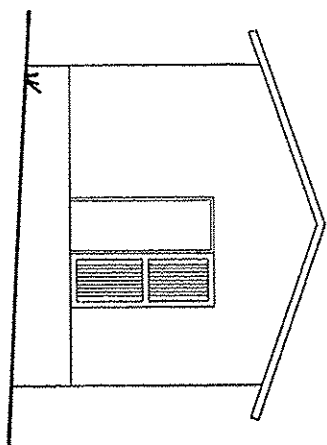


Façade principale

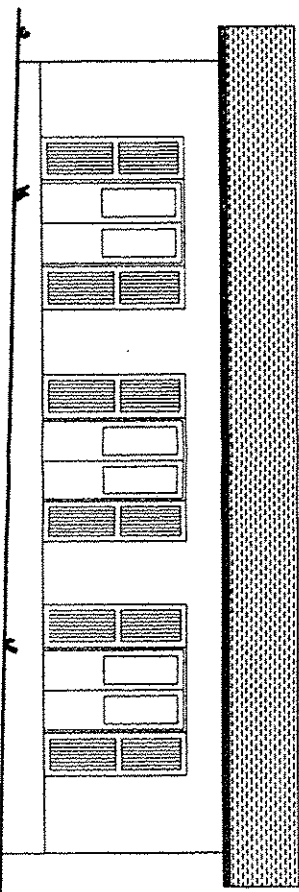


Façade gauche

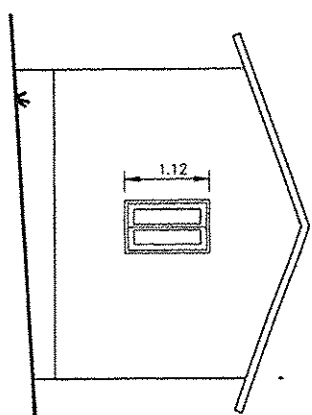

Façade arrière

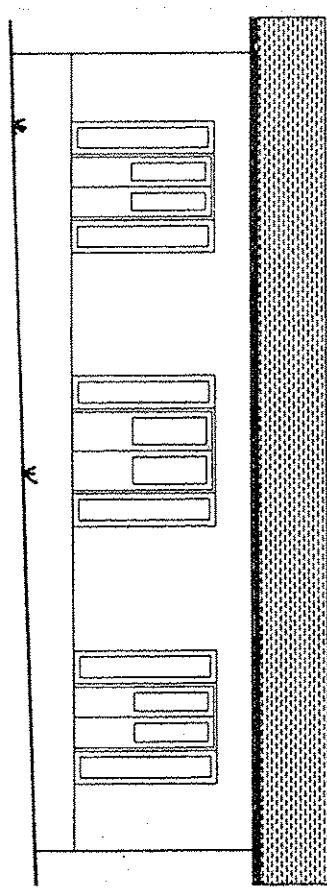

Coupe transversale

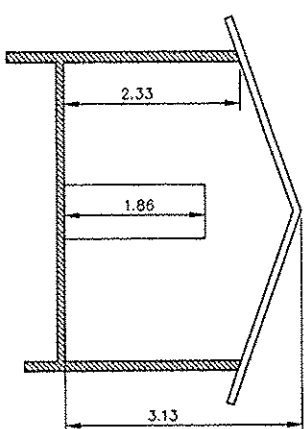


DEPARTEMENT DE LA REUNION
COMMUNE DE CILAOS



HOTEL DES THERMES
BATIMENT F



CONSEIL GENERAL
DIRECTION DU PATRIMOINE

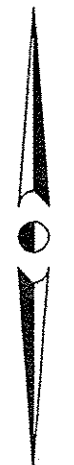


PLAN D' ARCHITECTURE

EOMETRE
OPOGRAPHIE


Aline TALBART
97430 LE TAMPON
TEL : 27/32/09
FAX : 57/61/39

DOSSIER : 99162	PLAN : 3696-6	DATE : 07/99	ECHELLE : 1 / 100
-----------------	---------------	--------------	-------------------


Vue en plan du rez de chaussée

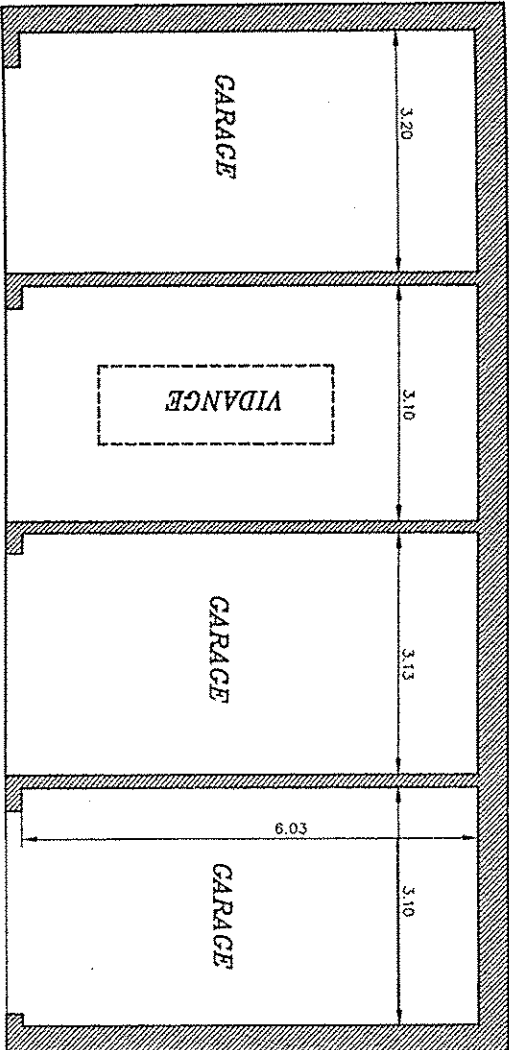


Vue en plan de l' étage

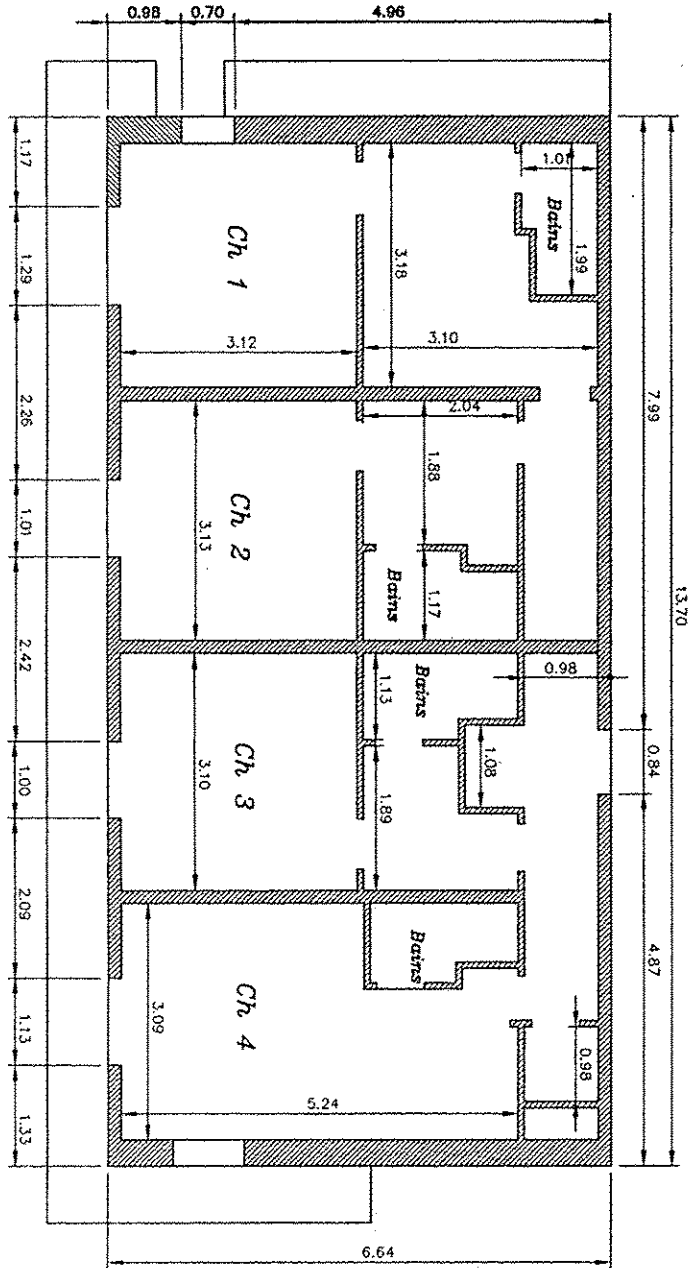


Façade principale

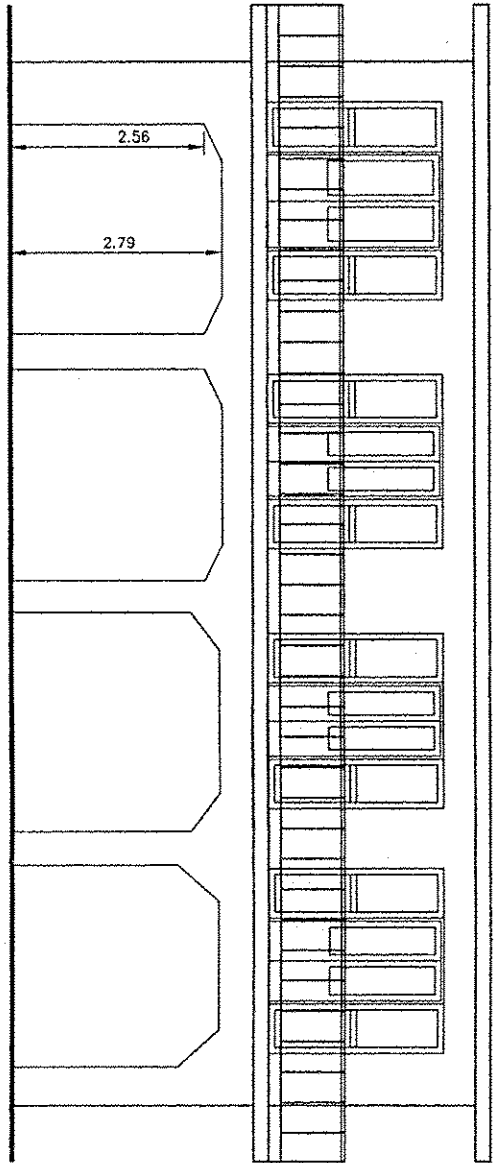


Façade arrière

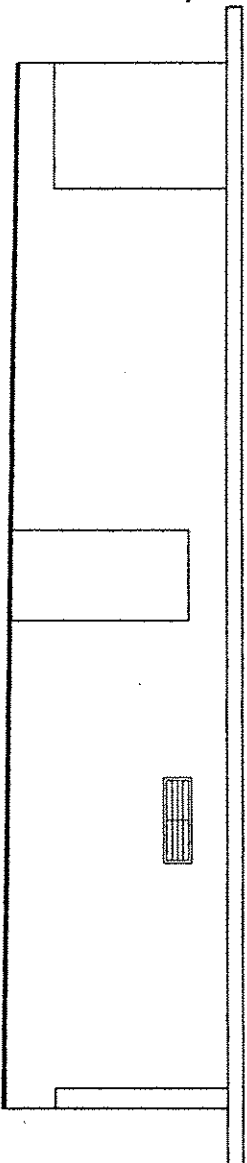


Façade droite

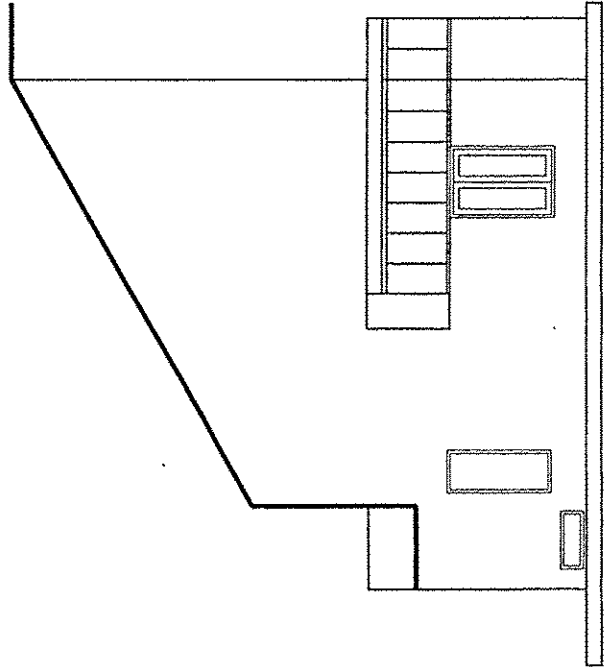

Façade gauche

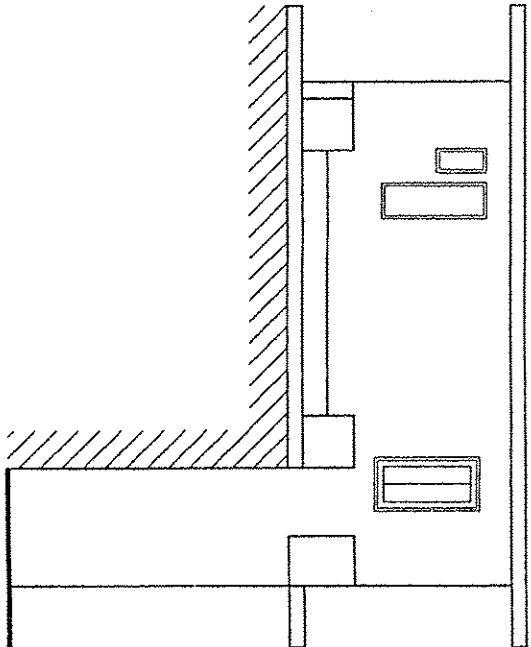

Coupe transversale

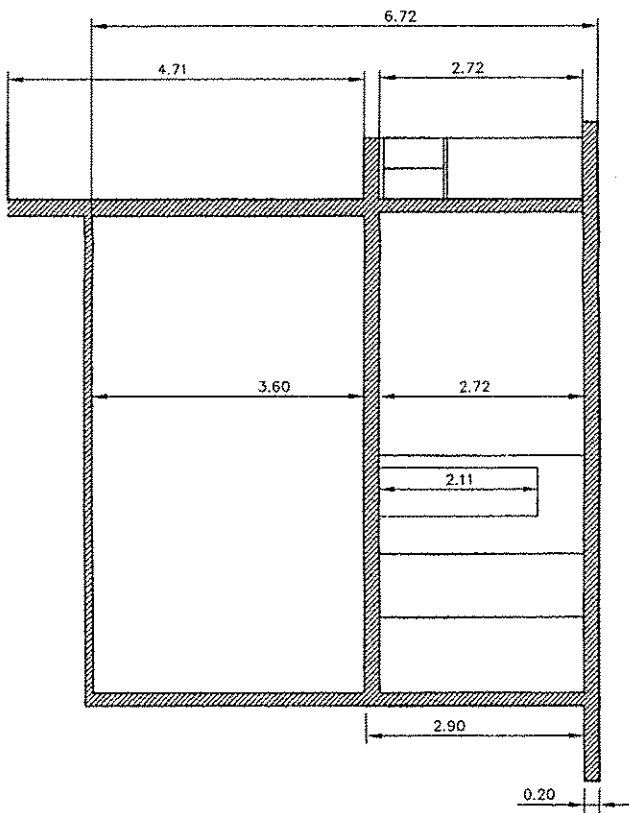

DEPARTEMENT DE LA REUNION
COMMUNE DE CILAOS



HOTEL DES THERMES
BATIMENT G



CONSEIL GENERAL
DIRECTION DU PATRIMOINE




PLAN D' ARCHITECTURE

EOMETRE
OPOGRAPHIE


Alain TALHART
97430 LE TAMPON
TEL : 27/32/09
FAX : 57/61/39

DOSSIER : 99162	PLAN : 3695-7	DATE : 07/99	ECHELLE : 1 / 100
-----------------	---------------	--------------	-------------------


Vue en plan

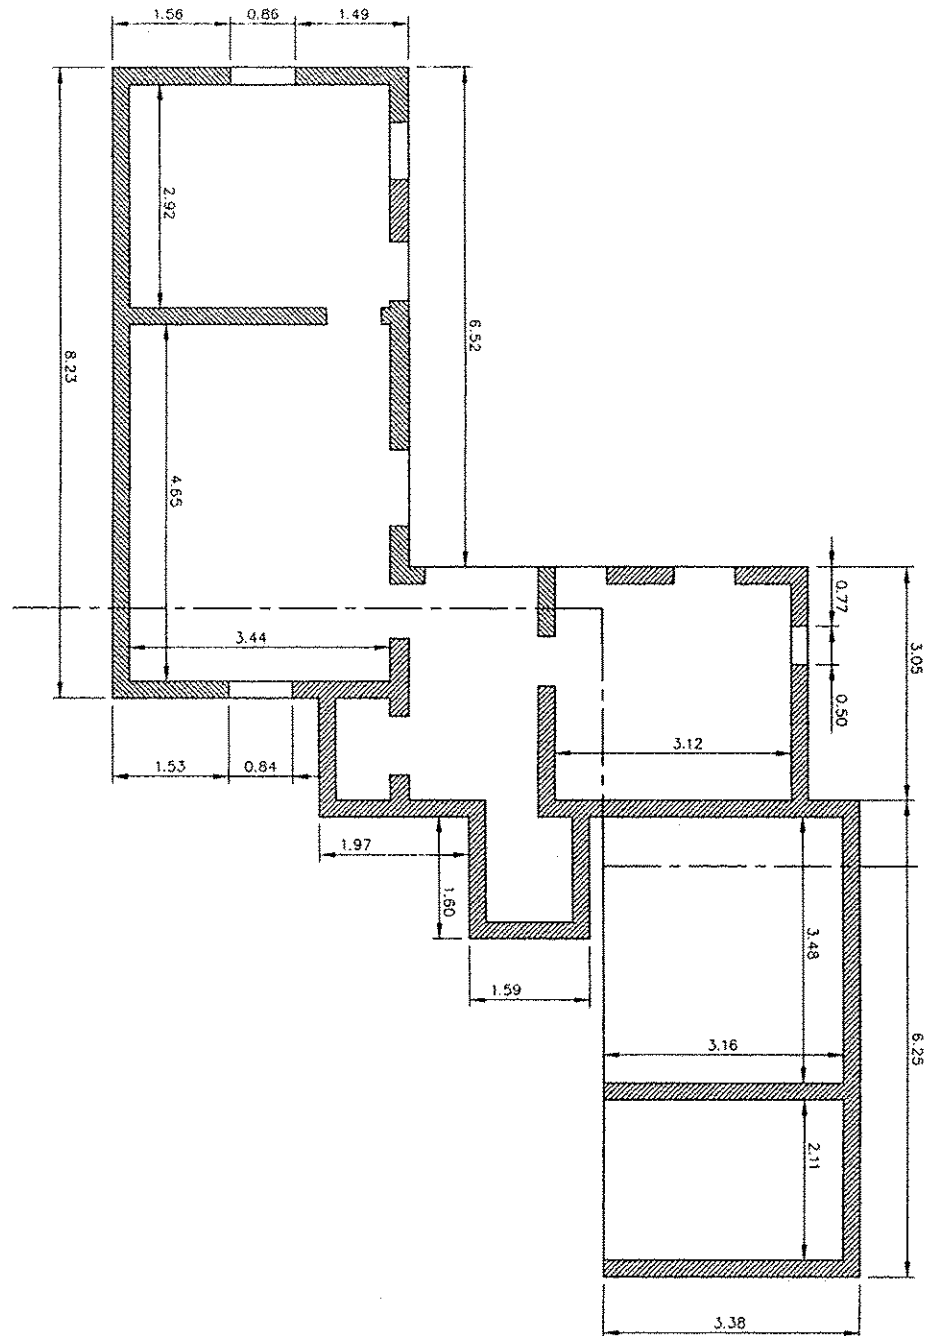


Façade droite

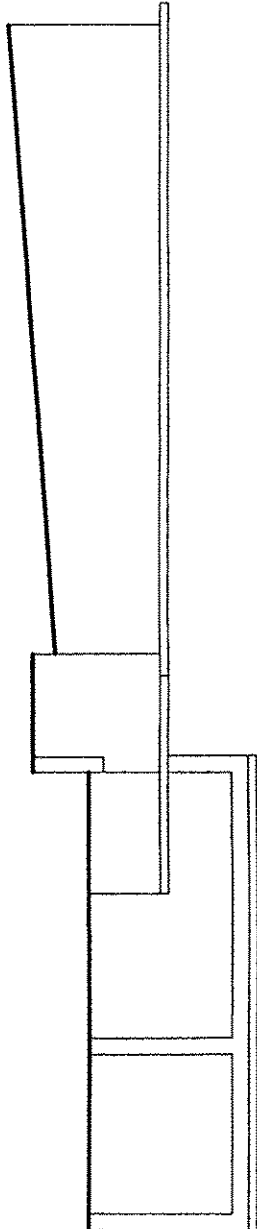


Façade principale

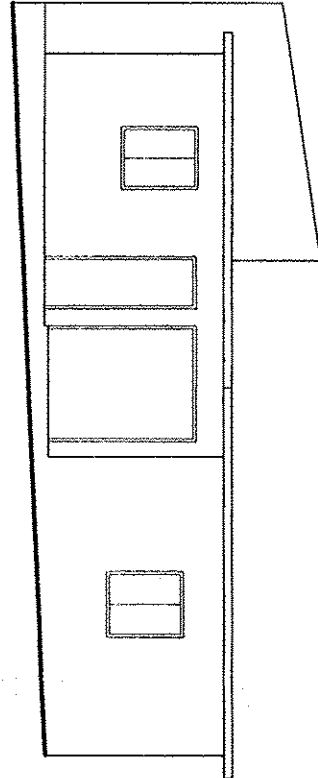


Façade gauche

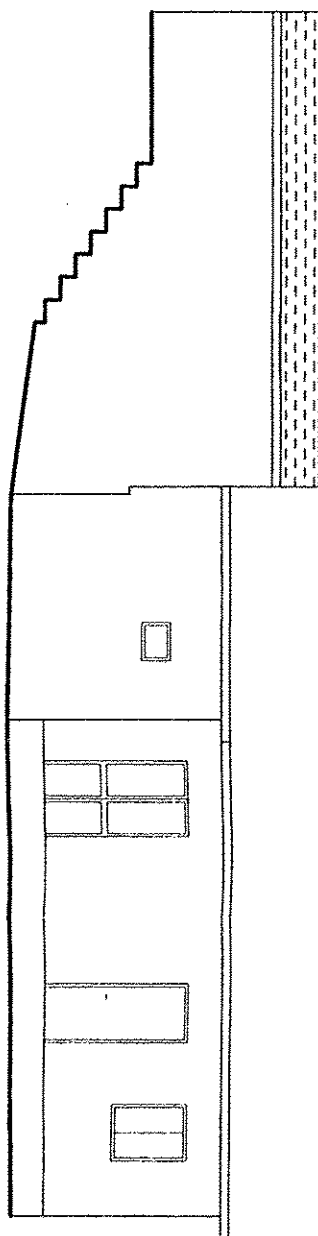

Façade arrière

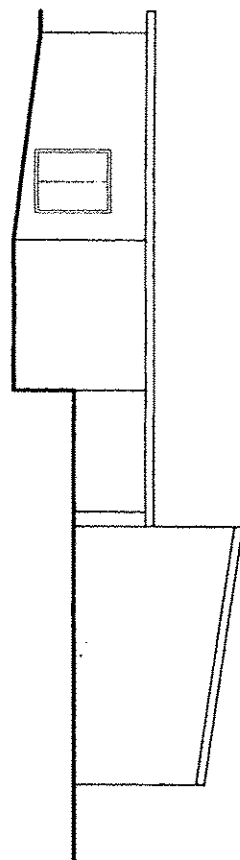

Coupe transversale

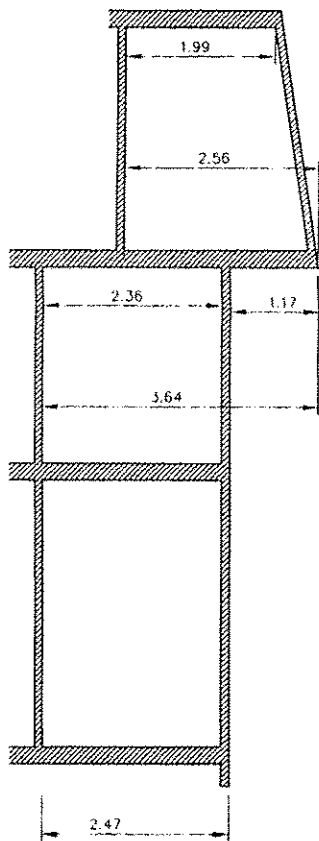

DEPARTEMENT DE LA REUNION
COMMUNE DE CILAOS



HOTEL DES THERMES



CONSEIL GENERAL
DIRECTION DU PATRIMOINE



SITUATION

EOMETRE
OPOGRAPHE

Alain TALBART
97430 LE TAMPON
TEL : 27/32/09
FAX : 57/61/39

DOSSIER : 99162 PLAN : 3699 DATE : 07/99 ECHELLE : 1 / 500

HOTEL DES THERMES

