



Nicolas GROUARD
ARCHITECTE DPLG
 N° ORDRE 26 218

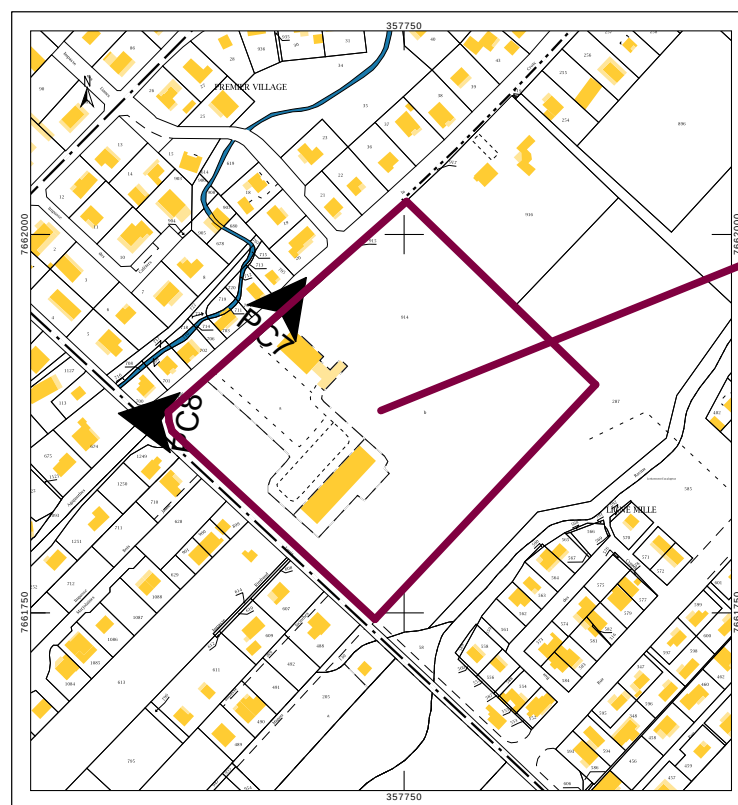

Parcelle concernée - Ech. : 1/5000è

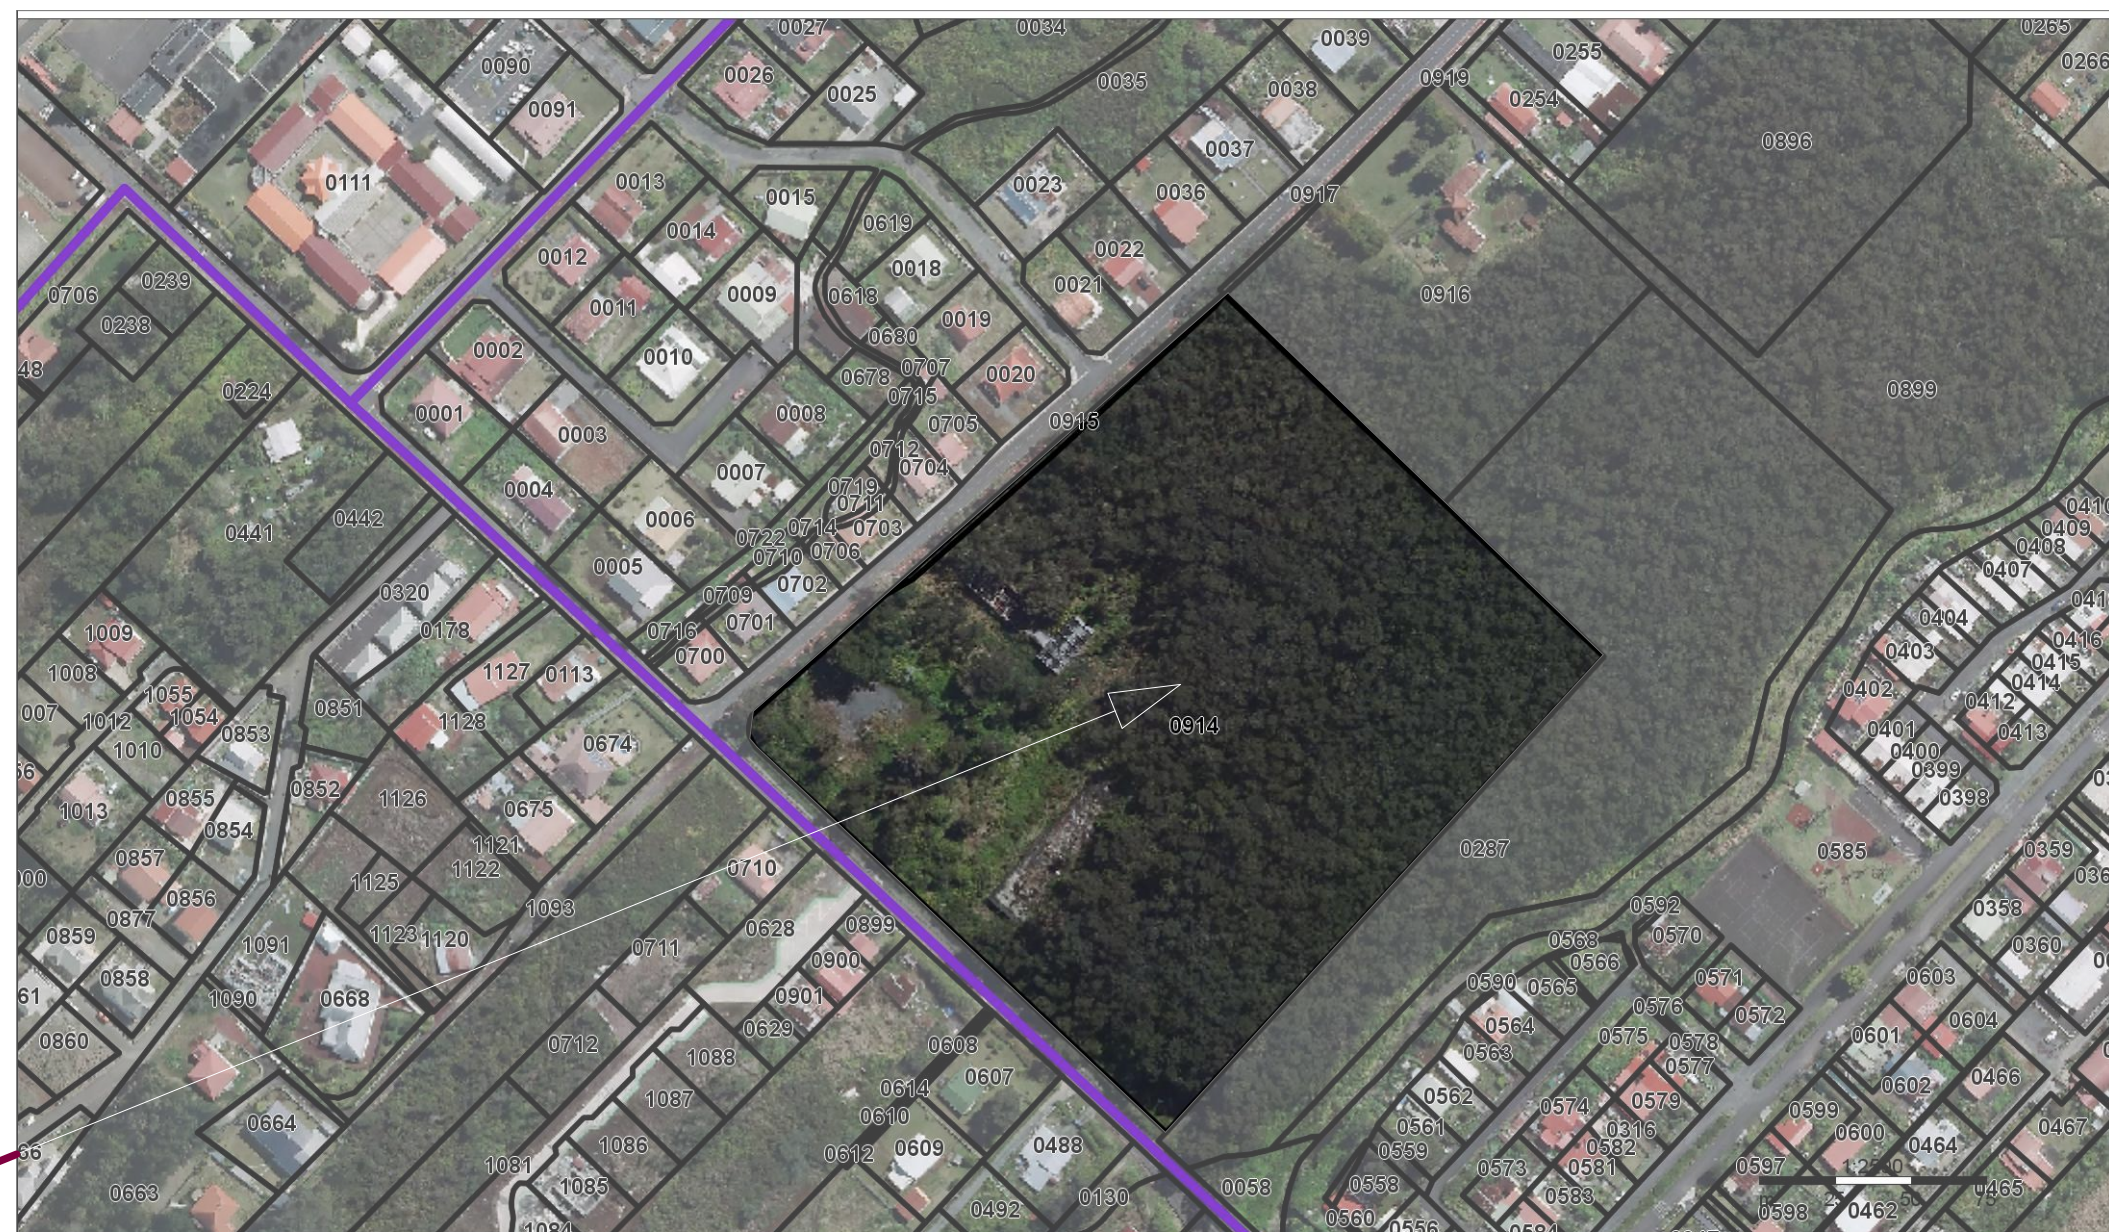

anciens terrains croix rouge aérien avril 2014

Nicolas GROUARD - ARCHITECTES

79, rue du Maréchal Leclerc, Centre Avelli 97400 Saint-Denis
 Tel: 02.62.21.74.06 - Fax: 02.62.21.86.84



Plan de situation

Reconstruction du collège Gaston Crochet
Commune de La Plaine des Palmistes

Août 2020

PC.1