Département de la Réunion
Commune de La Plaine des Palmistes

Maître d'ouvrage
Conseil Départemental de la Réunion

Reconstruction
du collège Gaston Crochet

ARCHITECTES
Nicolas GROUARD ARCHITECTES
Centre Aveili
79 rue Maréchal-Leclerc
97400 Saint-Denis
Tel : (02) 62 21 74 06
Fax : (02) 62 21 86 64

MGA
52, Rue du Général Lambert
97436 Saint-Leu
Tel : 06 92 82 16 41

BET STRUCTURE - VRD
ICI
12 rue Lisiel-Geoffroy
97495 Sainte-Clotilde Cedex
Tel : (02) 62 30 85 50
Fax : (02) 62 30 85 54

BET FLUIDES
INGET
Technopôle de la Réunion
8 rue Henri-Cornu
BP 12005
97801 Saint-Denis cedex 9
T : 0262 21 54 43 / F : 0262 21 20 84

BET CUISINISTE
CARTE LIBRE
51 Chemin de l'école de Bois de Nèfles
97426 Trois Bassins
Tel : 02.62.17.86.46 - Fax : 02.62.57.36.07

BET PAYSAGE
ZONE UP
Villa SHINDO
4 bis rue/lle Pavée
97400 Saint-Denis
Tel : 02.62.21.75.52 / Fax : 02.62.21.13.06

BET HQE - ACOUSTIQUE
IMAGEEN
Technopôle de la Réunion
8 rue Henri-Cornu
BP 52005
97801 Saint-Denis cedex 9
Tel : 02.62.21.86.58 - Fax : 02.62.21.20.84

Plan de Terrassement
PHASE 1 et 2

DATE: Juillet 2020	PHASE: PC IND 1
ECHELLE: 1:250	N° VRD 01

AFFAIRE N°

DATE	IND	MODIFICATIONS
Juillet	1	Modifications du parking

Dessiné par	ICR
Vérifié par :	ICR
Fichier info :	Plan ICR PC IND 1

LEGENDE

- ZONE A DEFRICHER EN PHASE 5 - 29 615m²
- ZONE PRESERVEE
- ZONE CONSERVEE
- OSMONDES
- ACCES A CREES
- clo type1 — Clôtures des espaces préservés, conservés et /ou à renforcer

PHASE 1 : Identification et clôtures des espaces à préserver et des zones conservées et/ou à renforcer

PHASE 2 : Déplacement des Osmondes
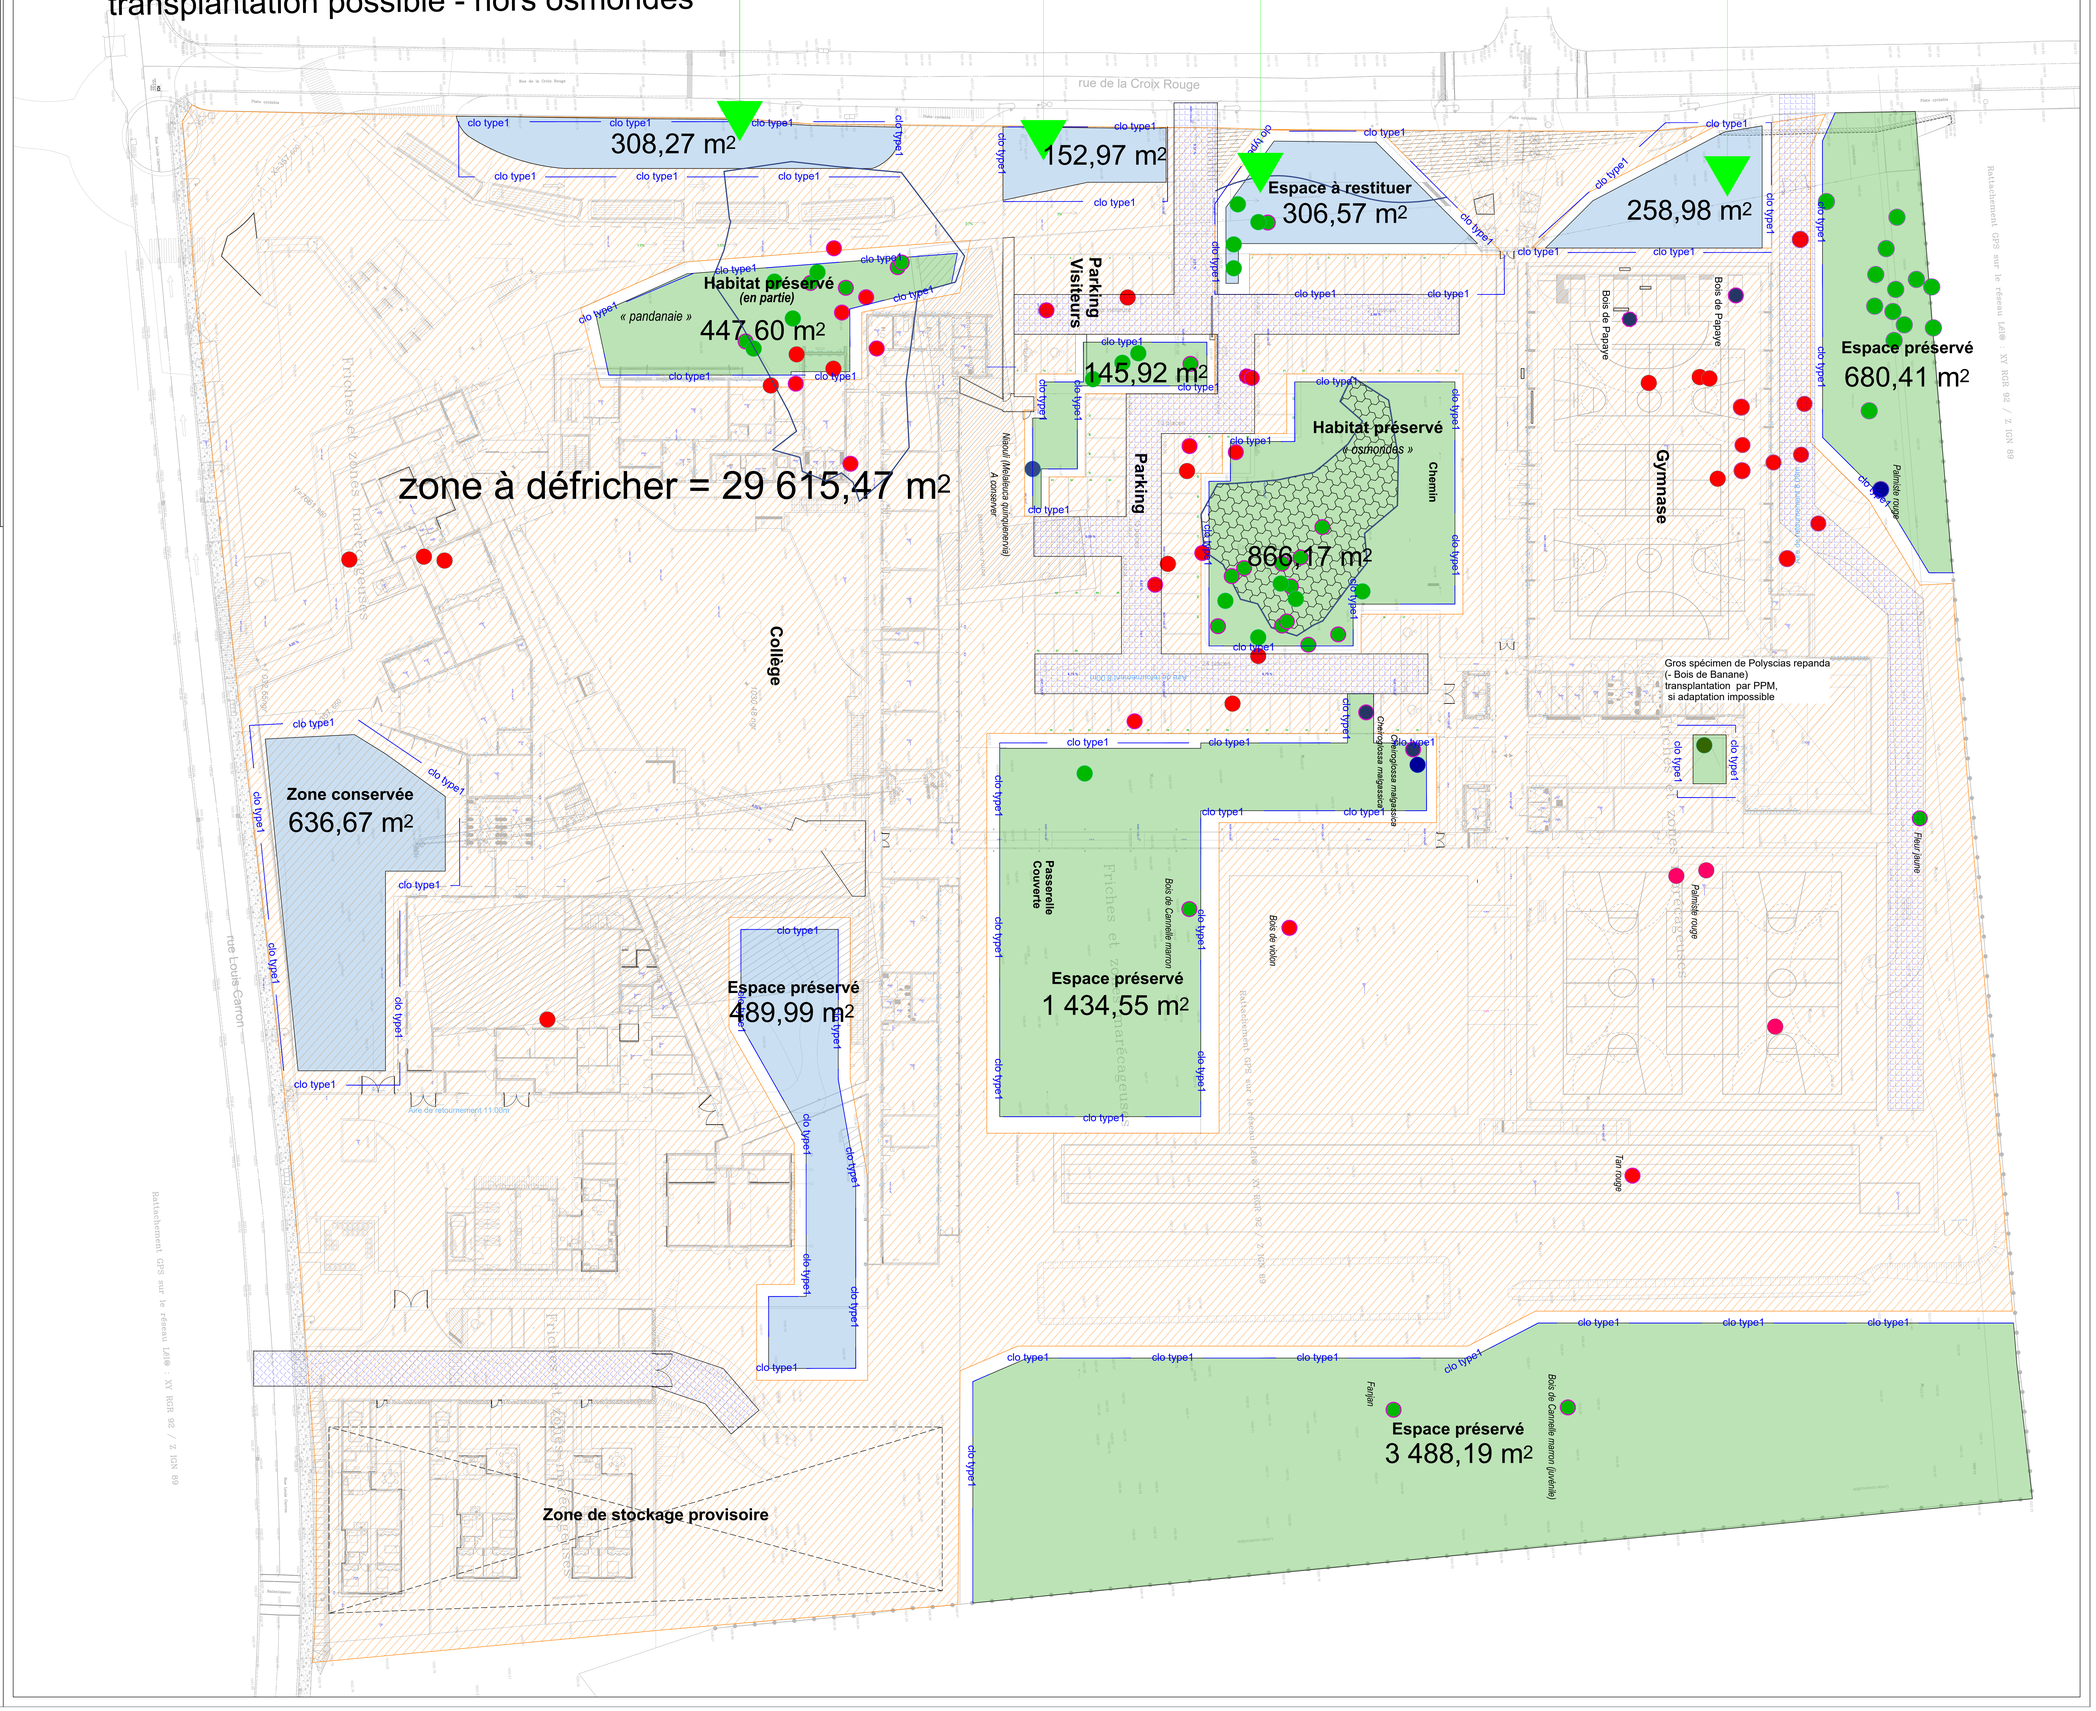
Espaces verts conservés + zone de transplantation possible - hors osmondes