




Département de la Réunion  
Commune de La Plaine des Palmistes




Maître d'ouvrage  
Conseil Départemental de la Réunion




Reconstruction du collège Gaston Crochet

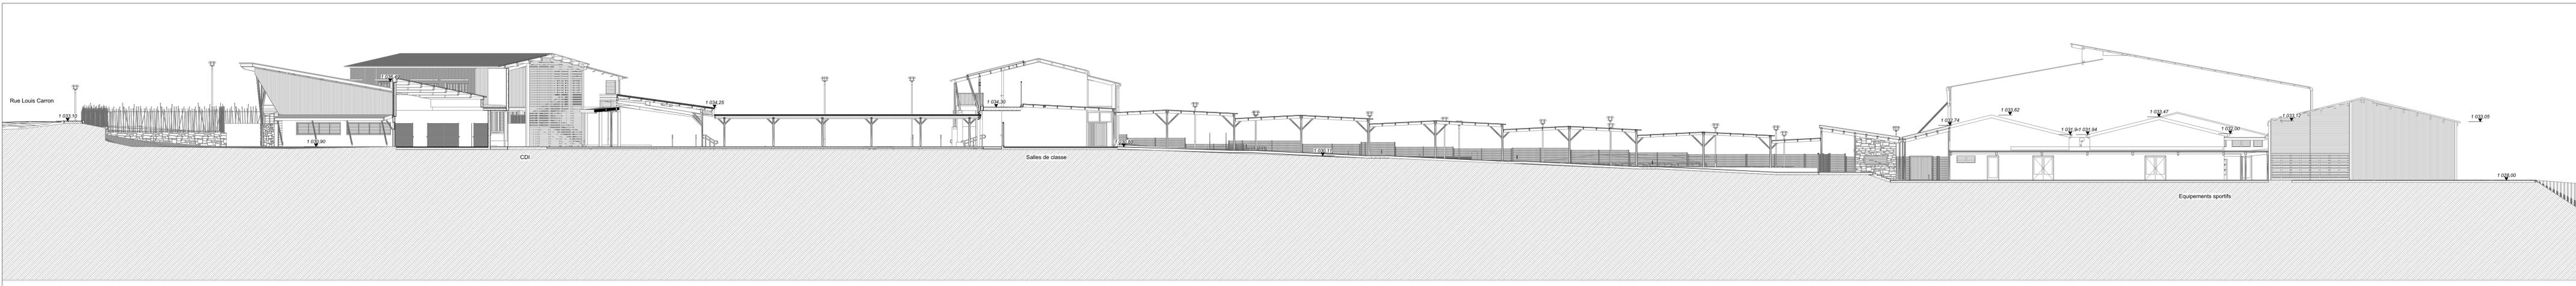


Cpe AA

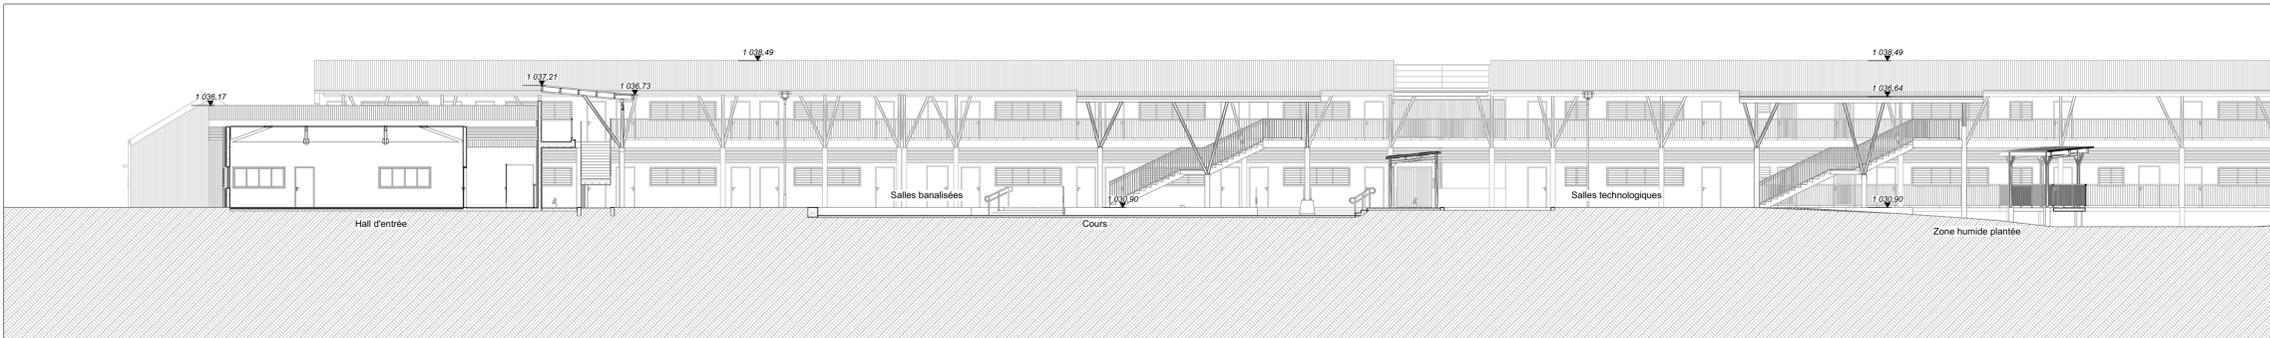

Cpe BB

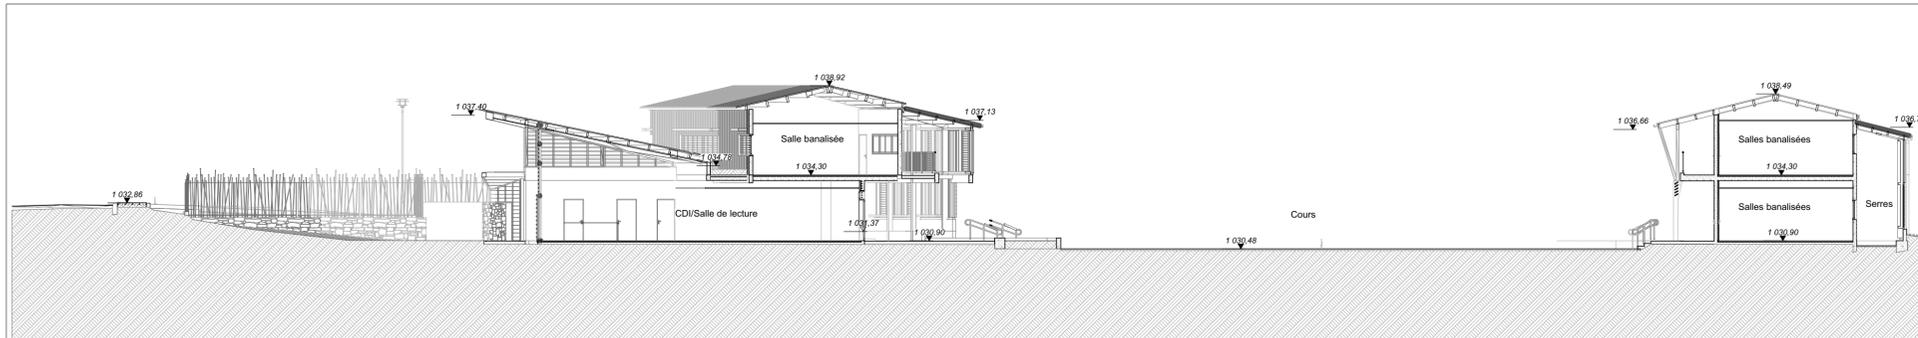

Cpe CC

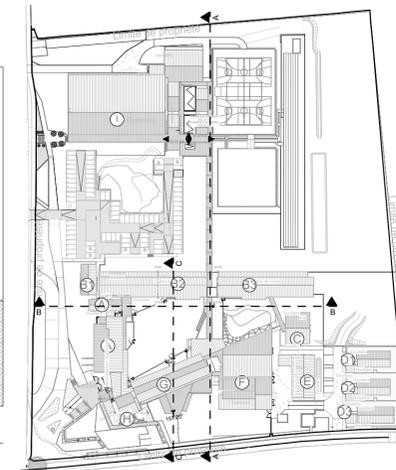

Repérage des coupes

ARCHITECTES  
Nicolas GROUARD ARCHITECTES  
Centre Avallé 79 rue Maréchal-Leclerc  
97400 Saint-Denis Tel : (02) 62 21 74 06  
Fax : (02) 62 21 86 84  
MGA  
52, Rue du Général Lambert  
97436 Saint-Louis  
Tel : 06.92.82.16.41

BET STRUCTURE - VRD  
ICR  
12 rue Lislet-Geoffroy  
97495 Sainte-Clothilde Cedex  
Tel : (02) 62 30 85 50  
Fax : (02) 62 30 85 54

BET FLUIDES  
INSET  
Technopôle de la Réunion  
8 rue Henri-Cornu  
BP 12005  
97901 Saint-Denis cedex 9  
T : 0262 21 54 43 / F : 0262 21 20 84

BET CUISINISTE  
CARTE LIBRE  
51 Chemin de l'école de Bois de Néfes  
97426 Trois Bassins  
Tel : 02.62.17.86.46 - Fax : 02.62.57.36.07

BET PAYSAGE  
ZONE UP  
Villa SHINDO  
4 bis rue de la Paix  
97400 Saint-Denis  
Tel : 02.62.21.75.52 / Fax : 02.62.21.13.06

BET HQE - ACOUSTIQUE  
IMAGEEN  
Technopôle de la Réunion  
8 rue Henri-Cornu  
CS 61071  
97475 Saint-Denis cedex  
Tel : 02.62.21.86.58 - Fax : 02.62.21.20.84

Coupes générales

DATE:	Août 2020	PHASE:	PRO
ECHELLE:	1:200	N°	PC.3.1
AFFAIRE N°			
DATE	IND	MODIFICATIONS	
Dessiné par	MG/MH		
Vérifié par :	MC/NG/MG		
Fichier info :	06_PRO_CollègeGC_Rendu_INDICE1_08-2020.dwg date : 31/08/2020		