




ANNEXE 6
PLANS DES LOCAUX


Création d'un Pôle d'Accueil

(Pouponnière à caractère social de 10 places et Maison d'Enfants à Caractère Social de 27 places, dont une unité fratrie de 9 places et deux unités pour adolescents de 9 places chacune)

PLAN DE REZ-DE-JARDIN

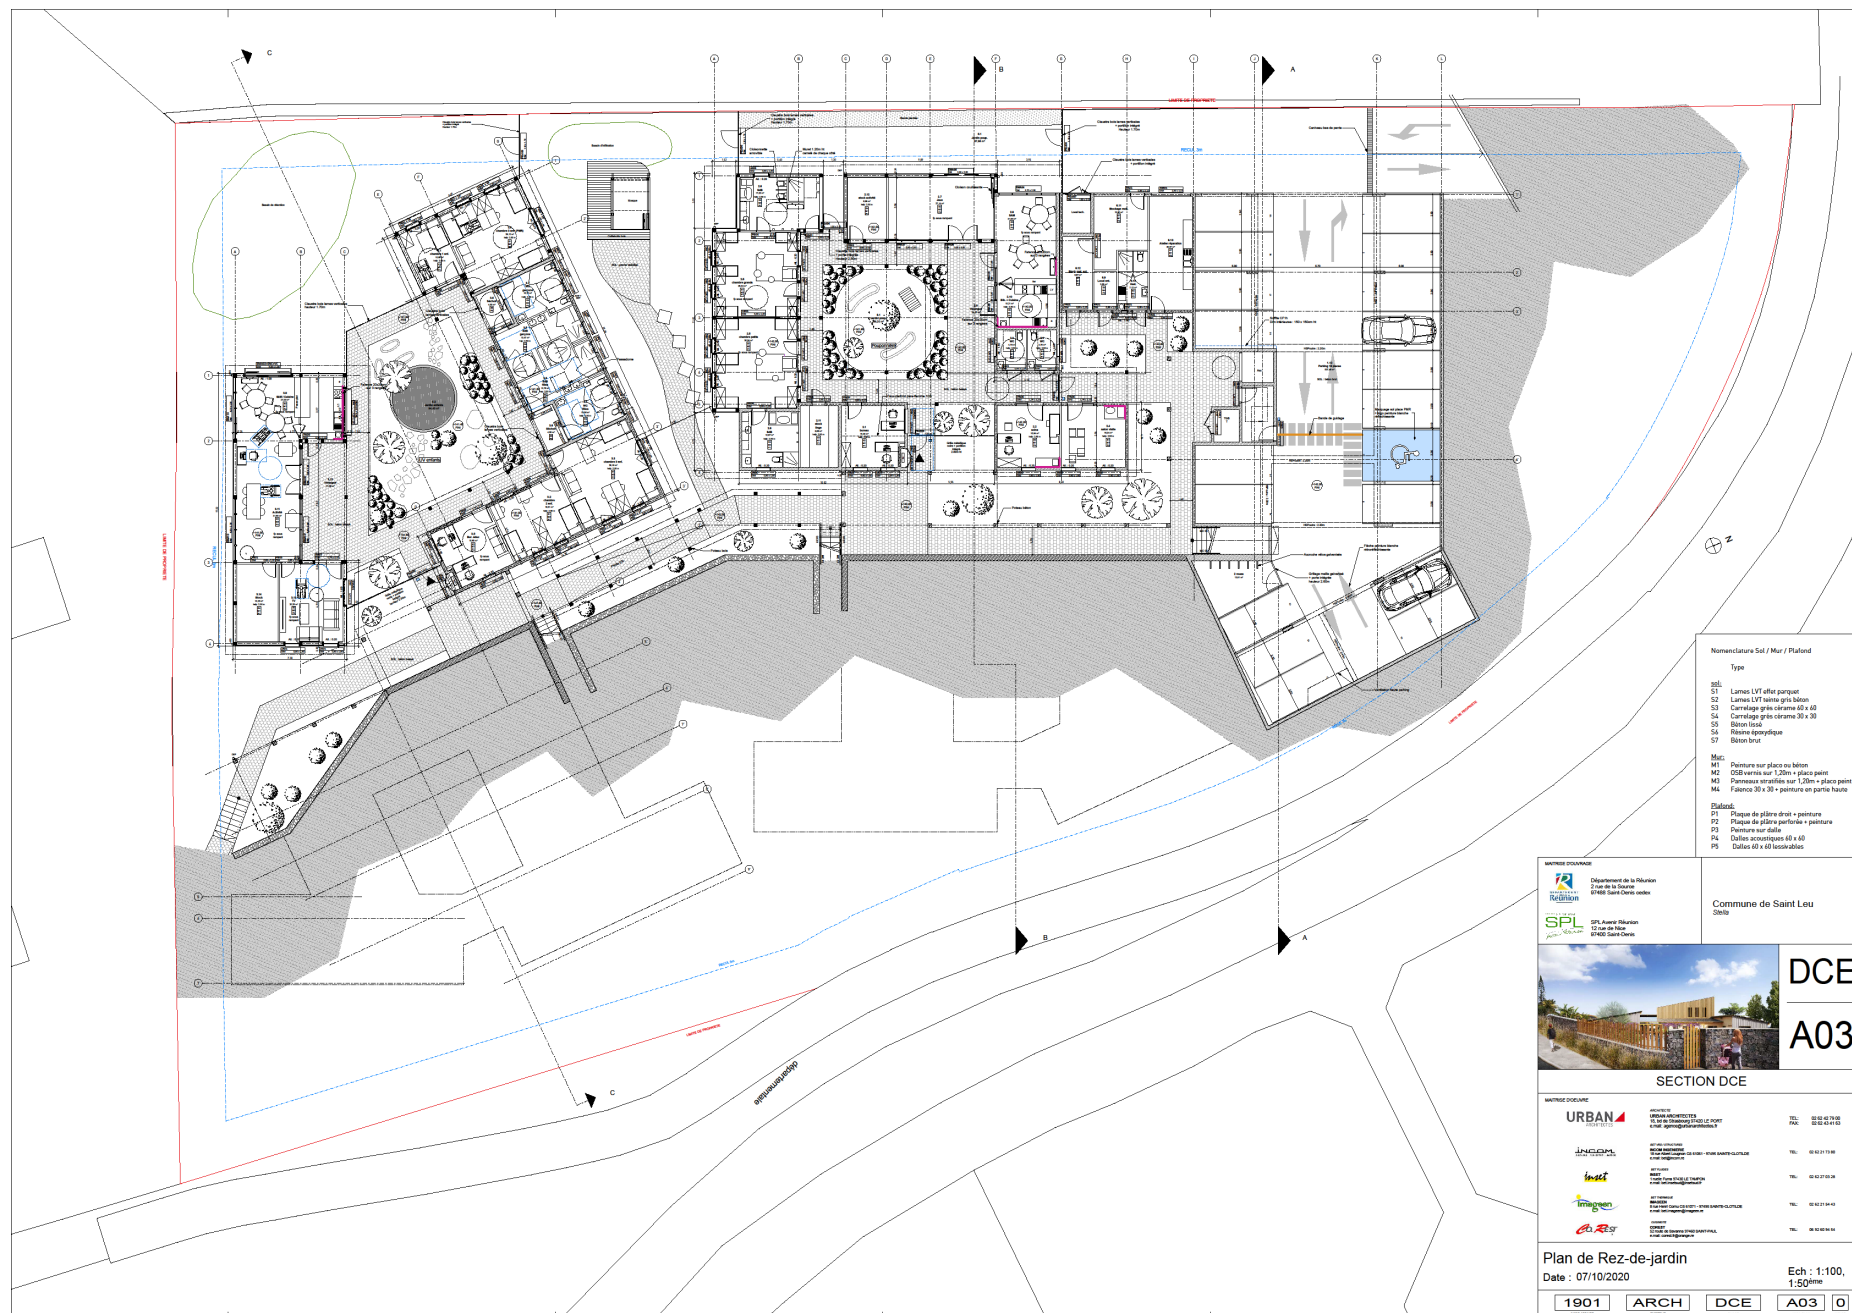

PLAN REZ-CHAUSSEE

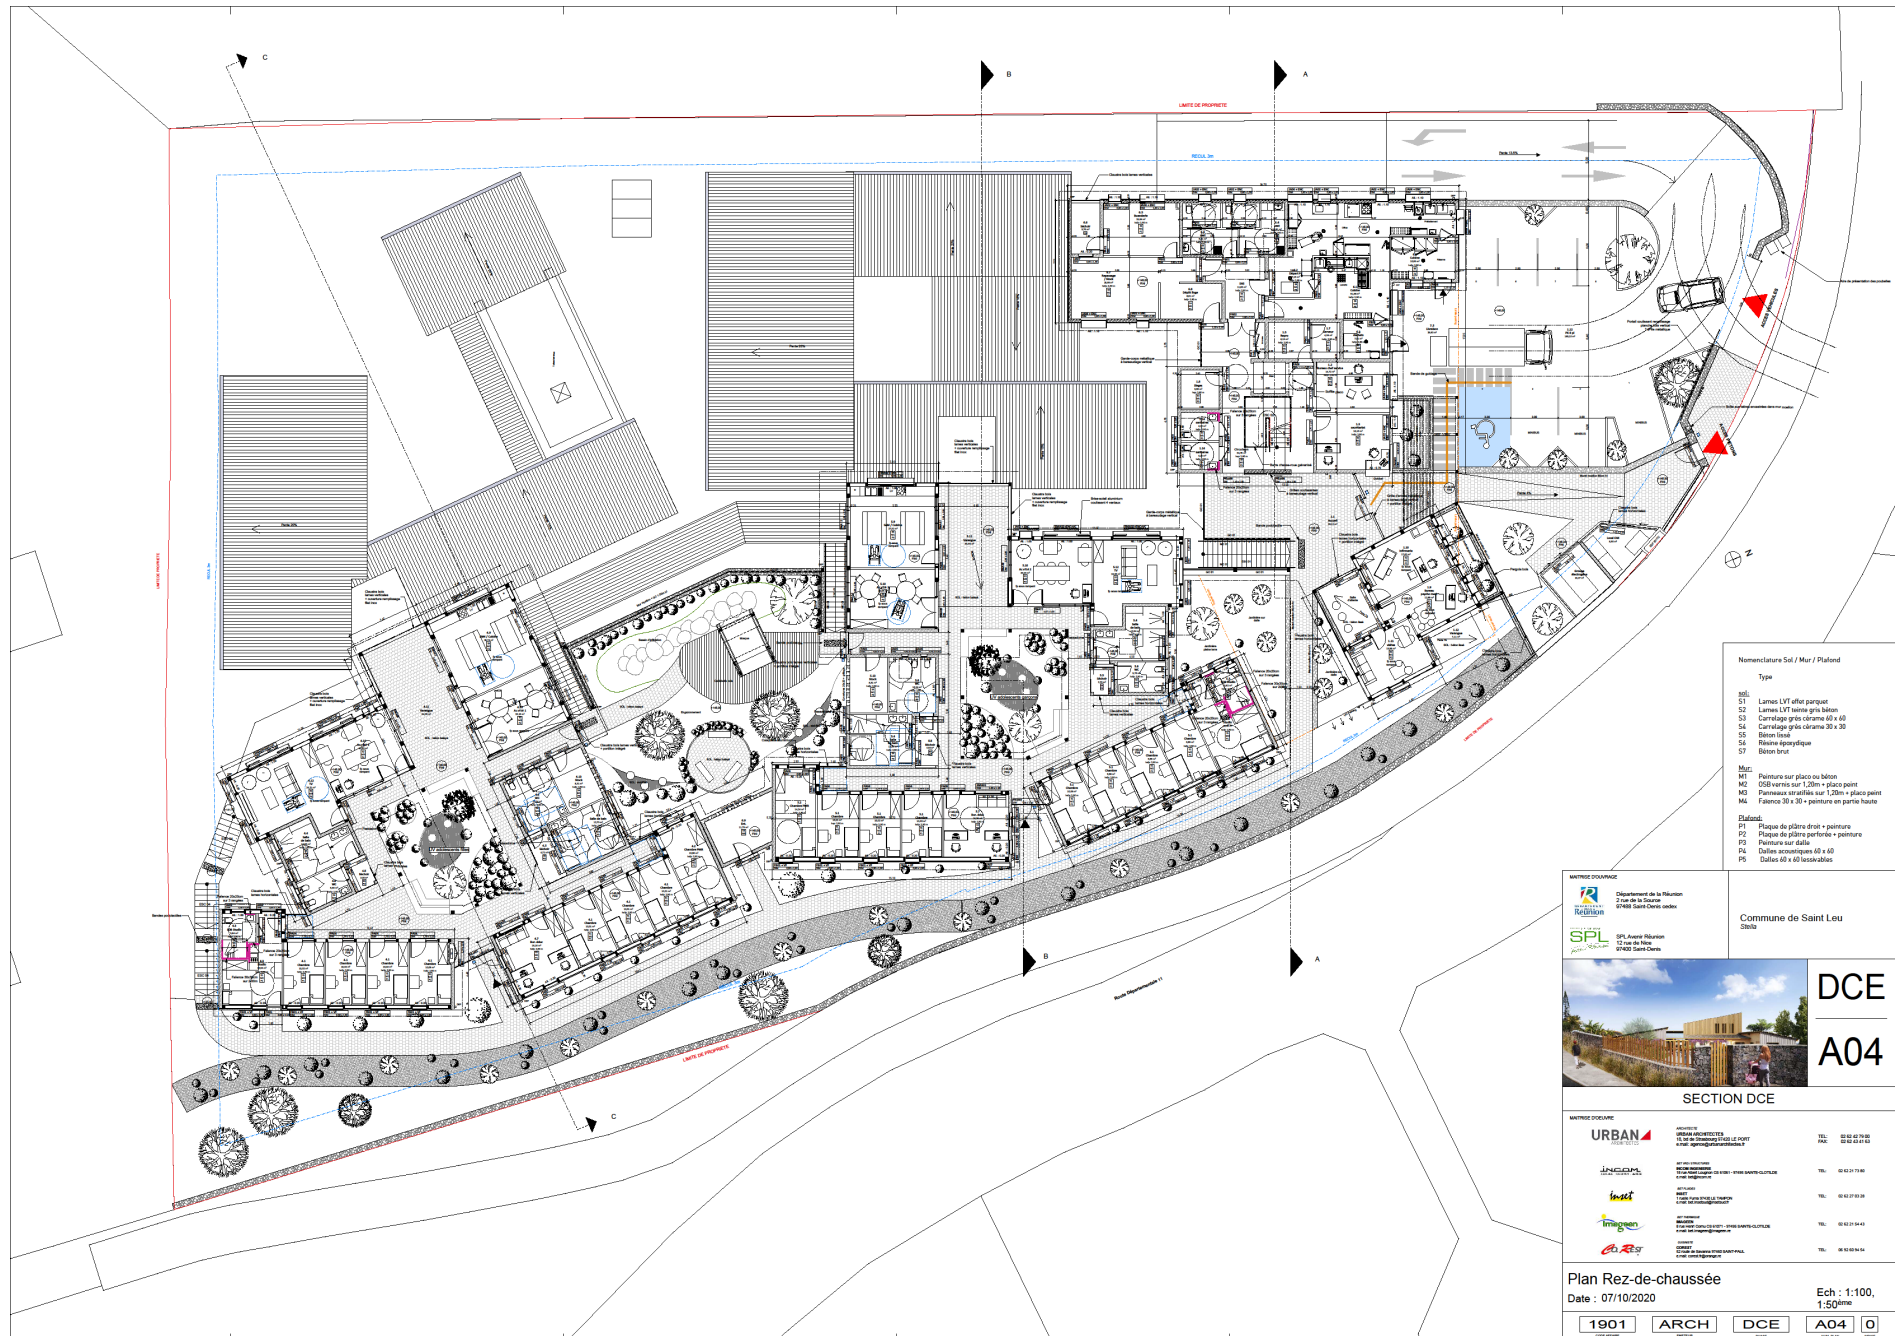

PLAN DU NIVEAU R+1

